



COMUNE DI BELLOSGUARDO

PROVINCIA DI SALERNO

Ufficio Tecnico Comunale

Largo Municipio, n° 8 84020 - Tel. 0828/965026 - Fax: 0828/965501

utl@comune.bellosguardo.sa.it - <http://www.comune.bellosguardo.sa.it/>

PROGETTO ESECUTIVO RIMODULATO

MESSA IN SICUREZZA DA FRANE E DAL RISCHIO IDRAULICO DELLA RETE STRADALE INTERCOMUNALE COMPOSTA DA:

- SP 439 - Isca Tufolo (Sen S. Valitutti)
- SP 186- Bellosguardo-Frascio-Innesto SS 166
- Strada di collegamento da SS166 a SP439 (Str. Comunale Mortellito)

ELABORATO

TAVOLA

SEZIONI STATO DI FATTO

*Strada di collegamento da SS 166 a SP 439
"Strada Comunale Mortellito"

5.3

SCALA

DATA

1:100

Gennaio 2019


IL SINDACO

IL RESPONSABILE DELL'U.T.C. -PROGETTISTA


dott. Giuseppe PARENTE

dott. Ing. Daniele GNAZZO


S11

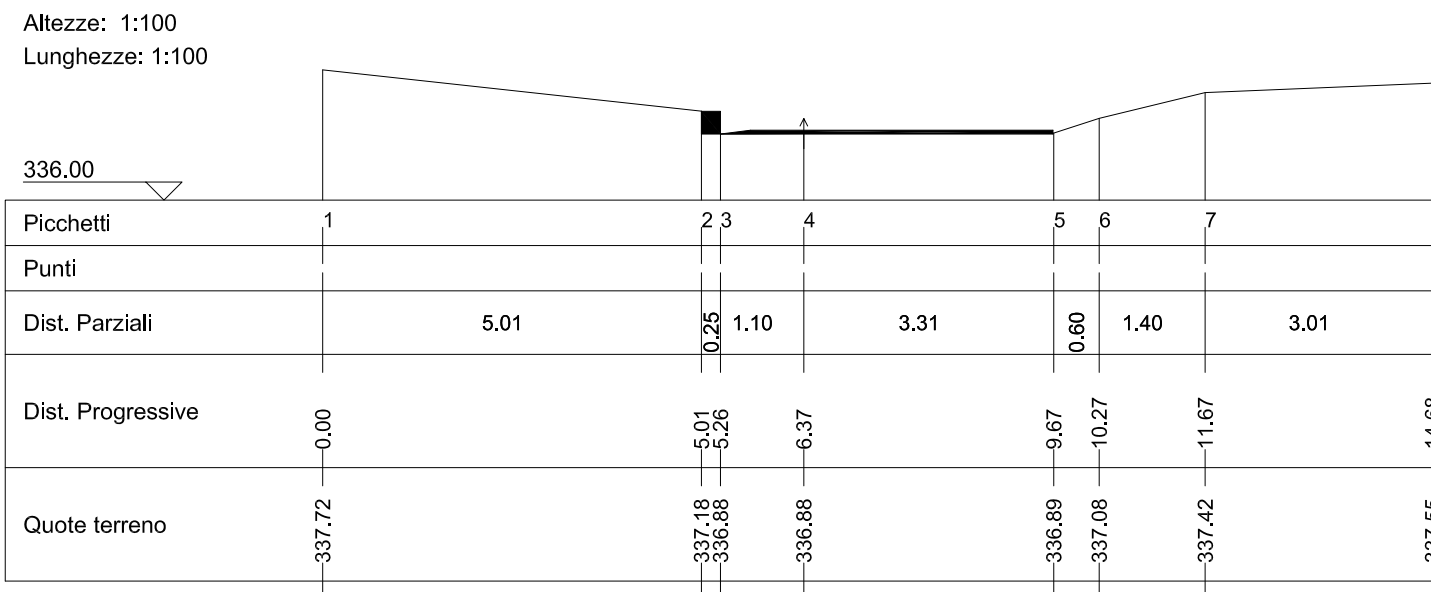


S01

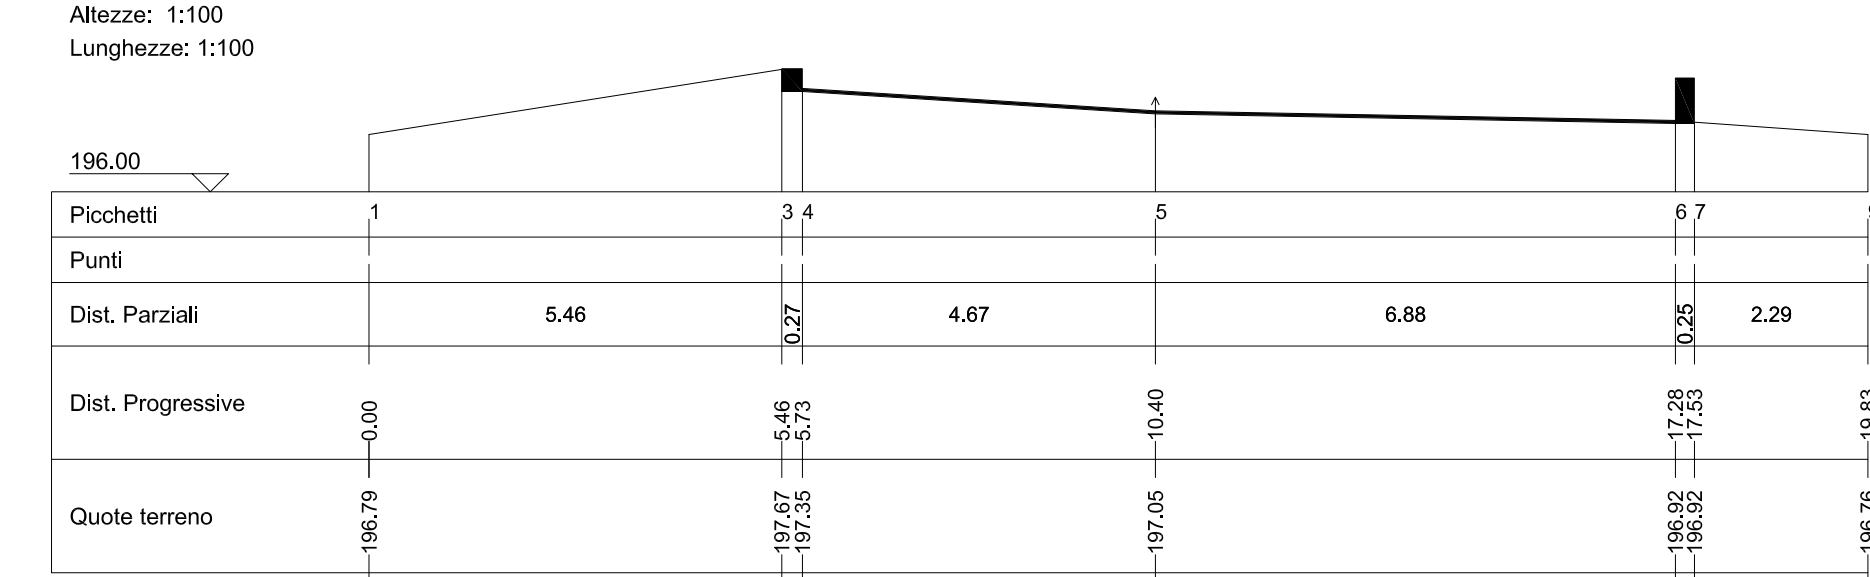


S02

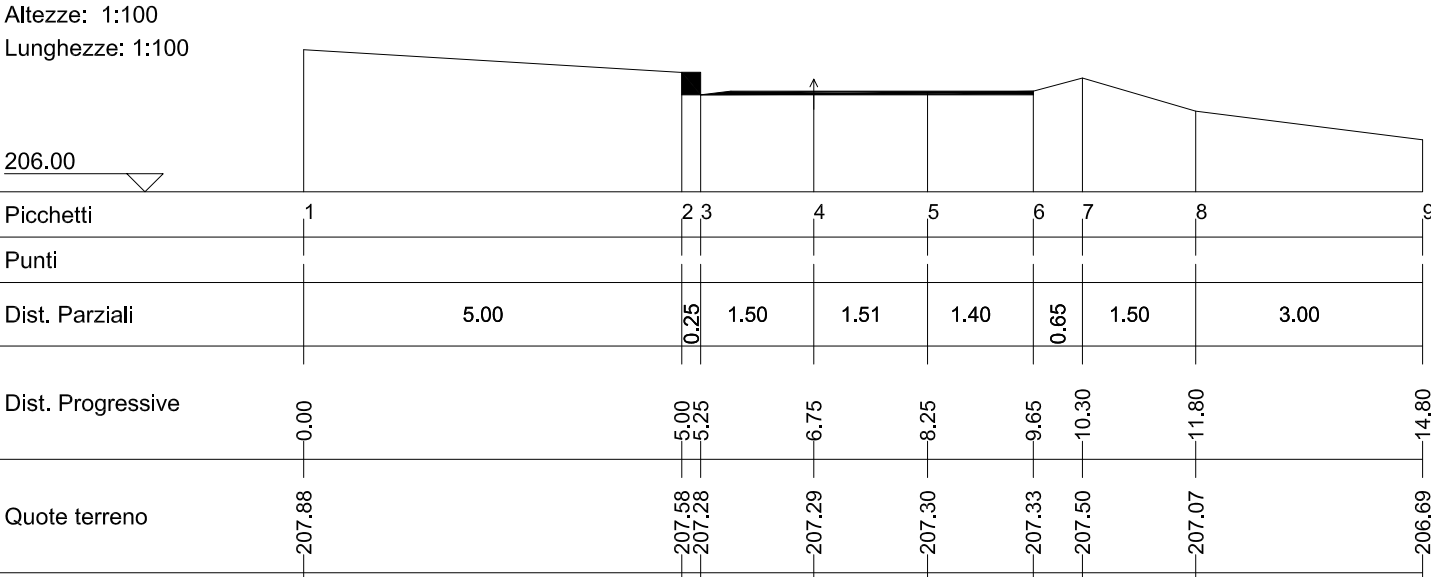


S03

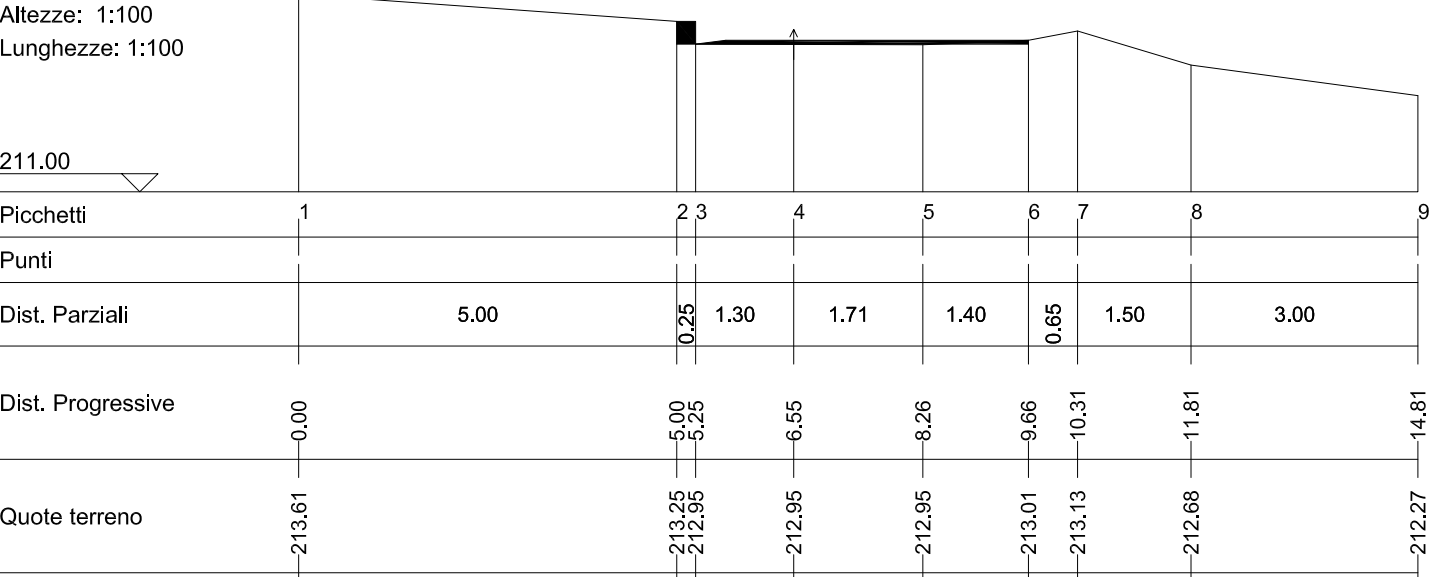


S04

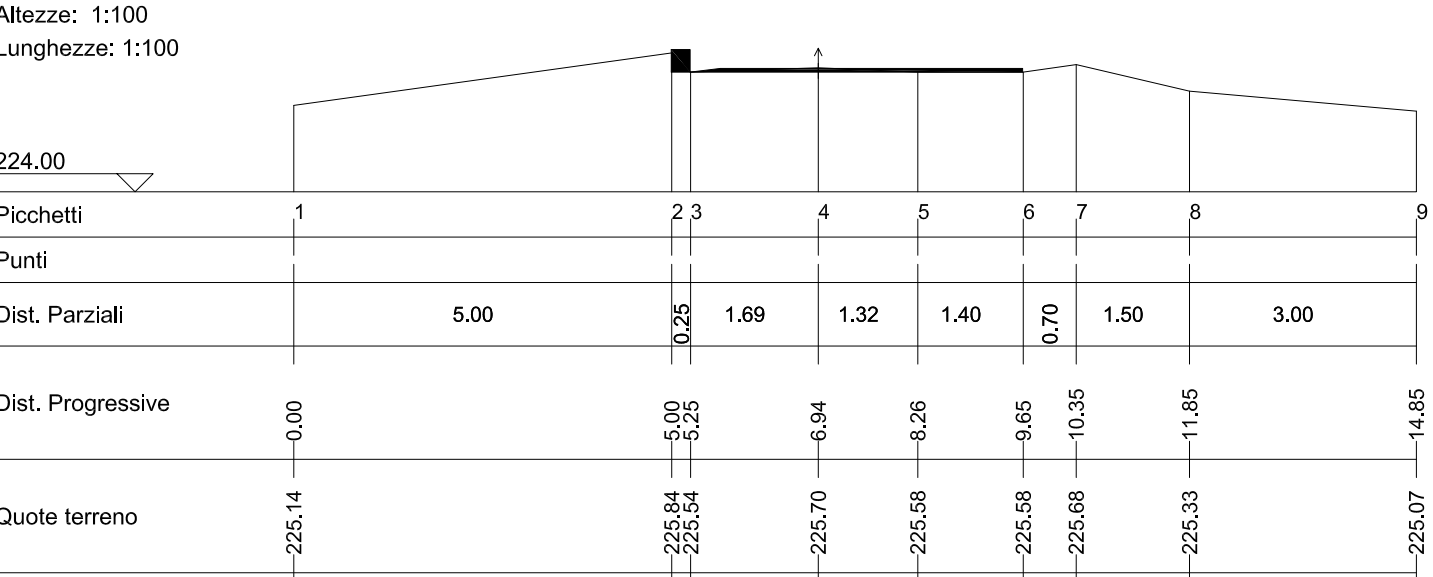


S05

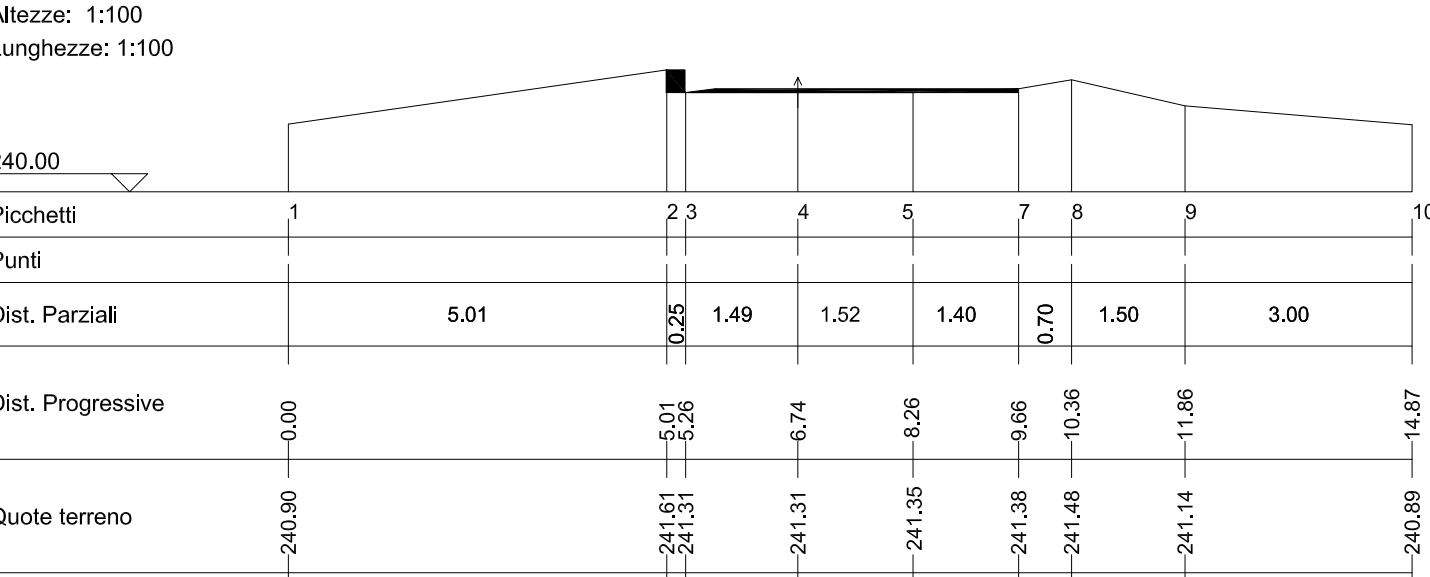


S06

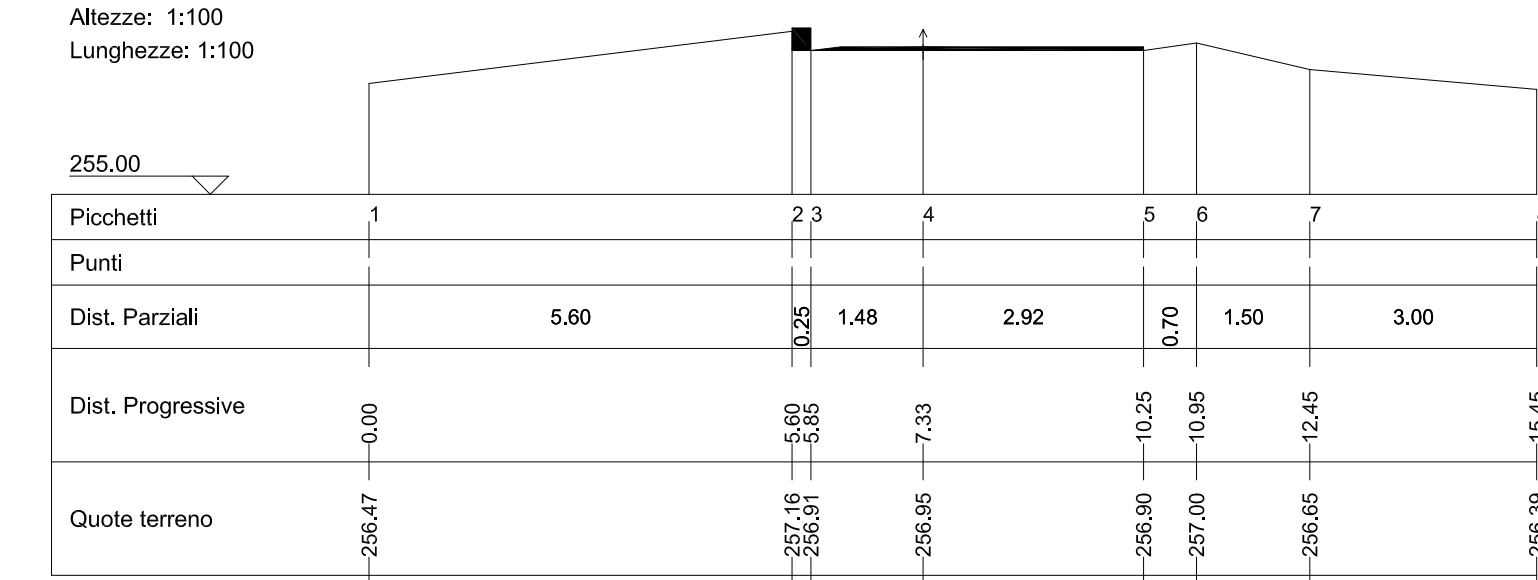


S07

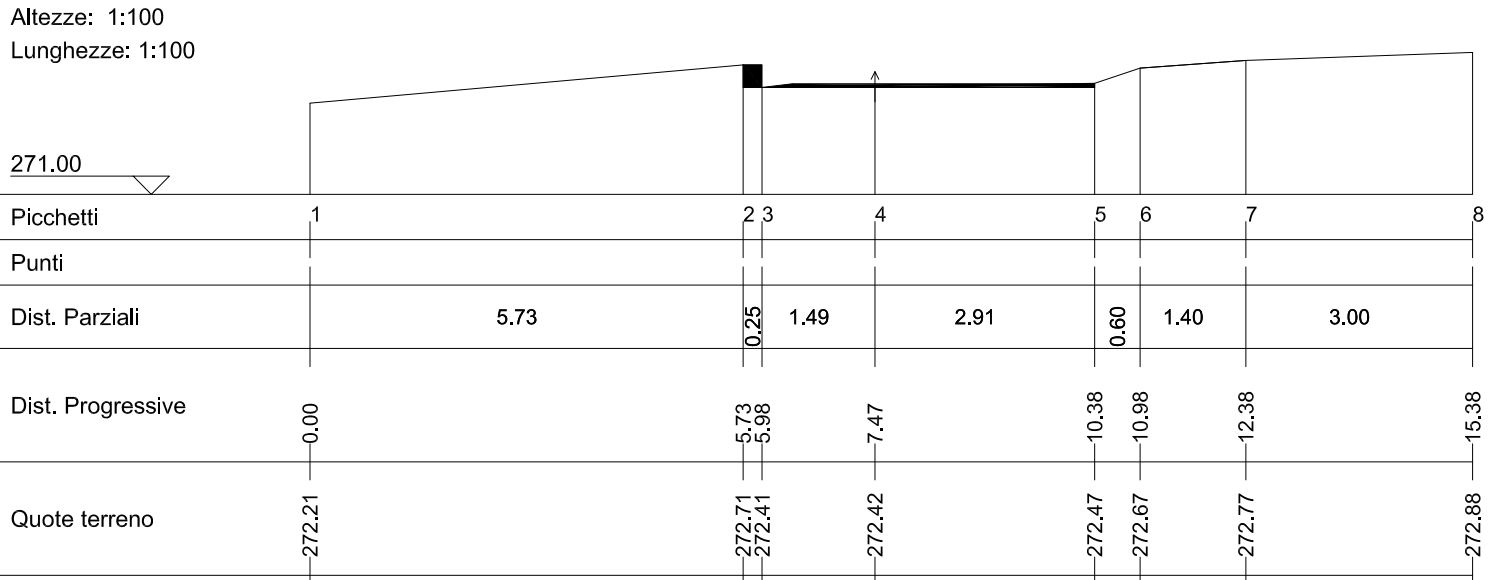


S08

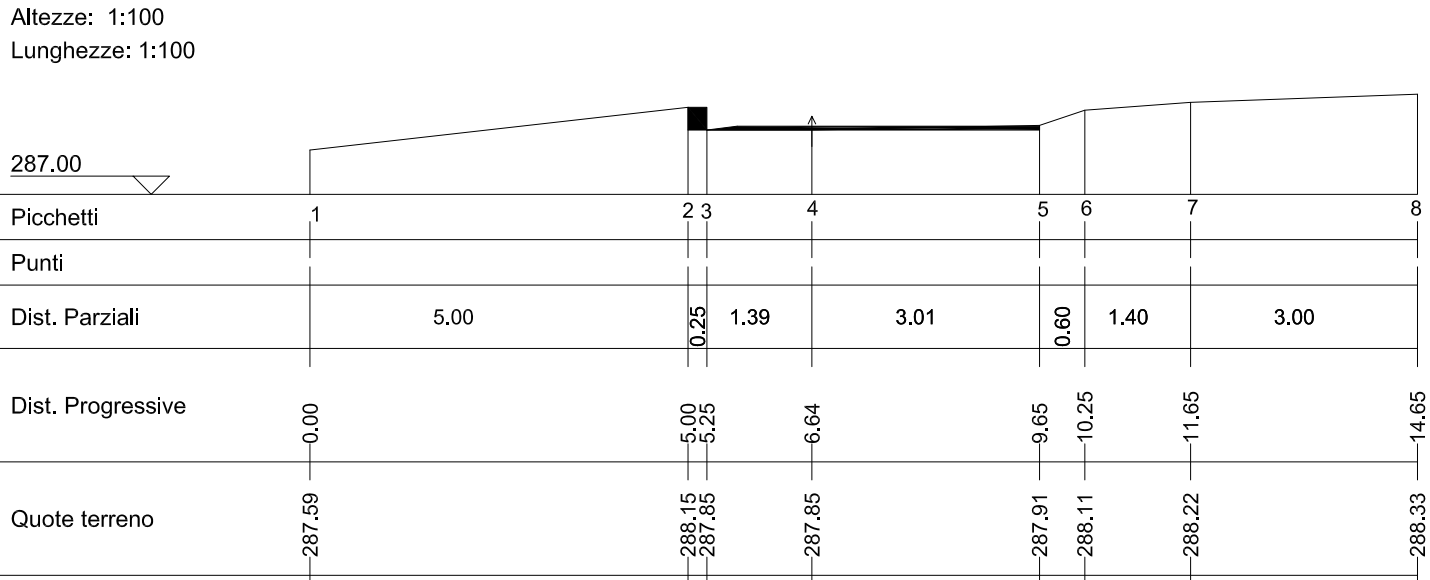


S09

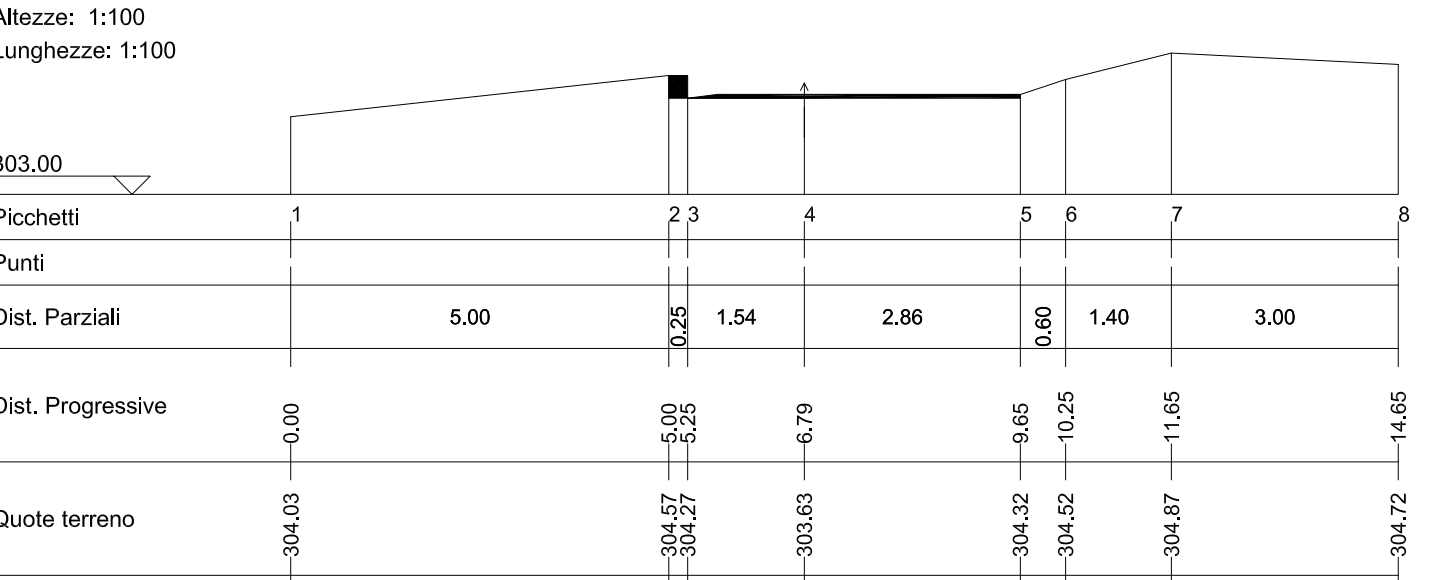


S10

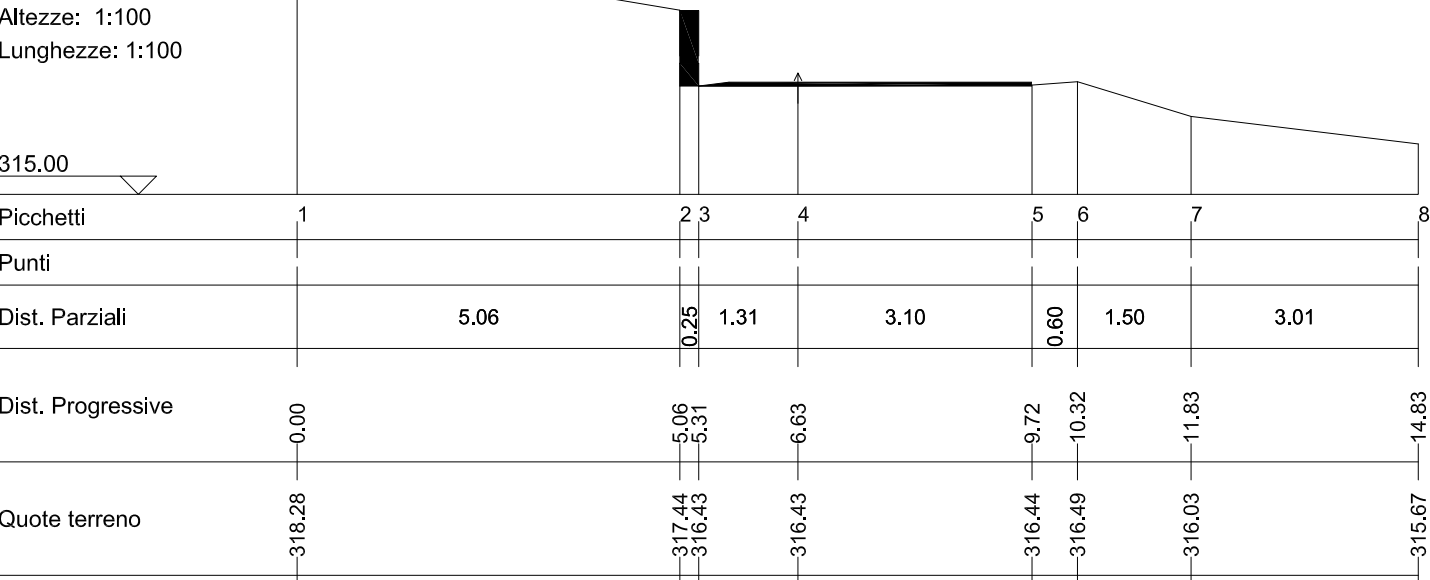


S12

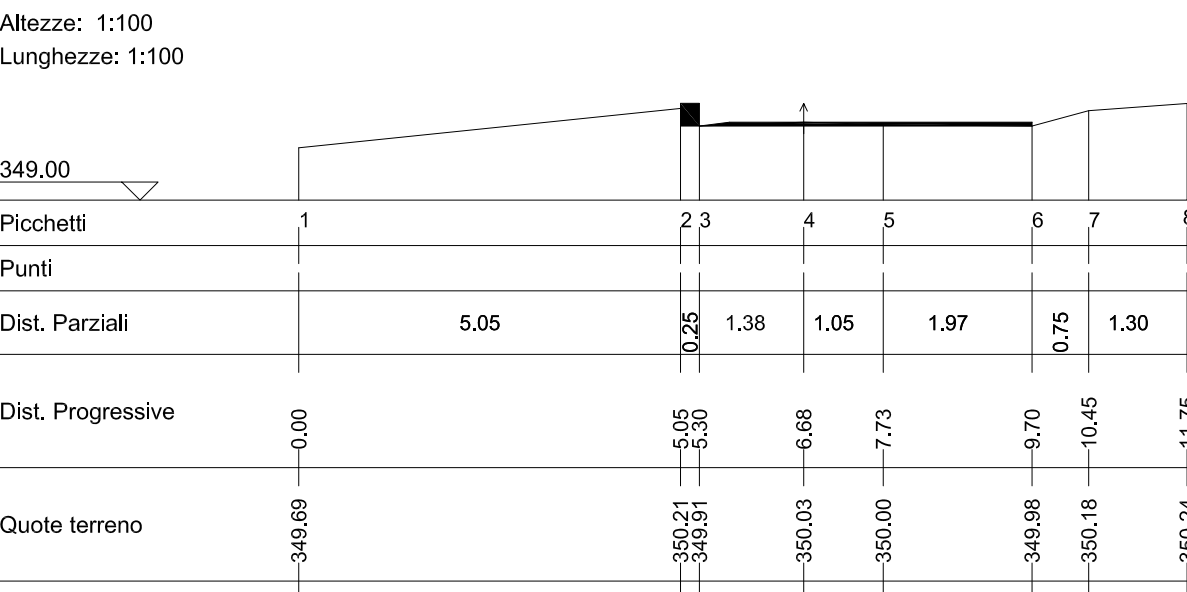


S13

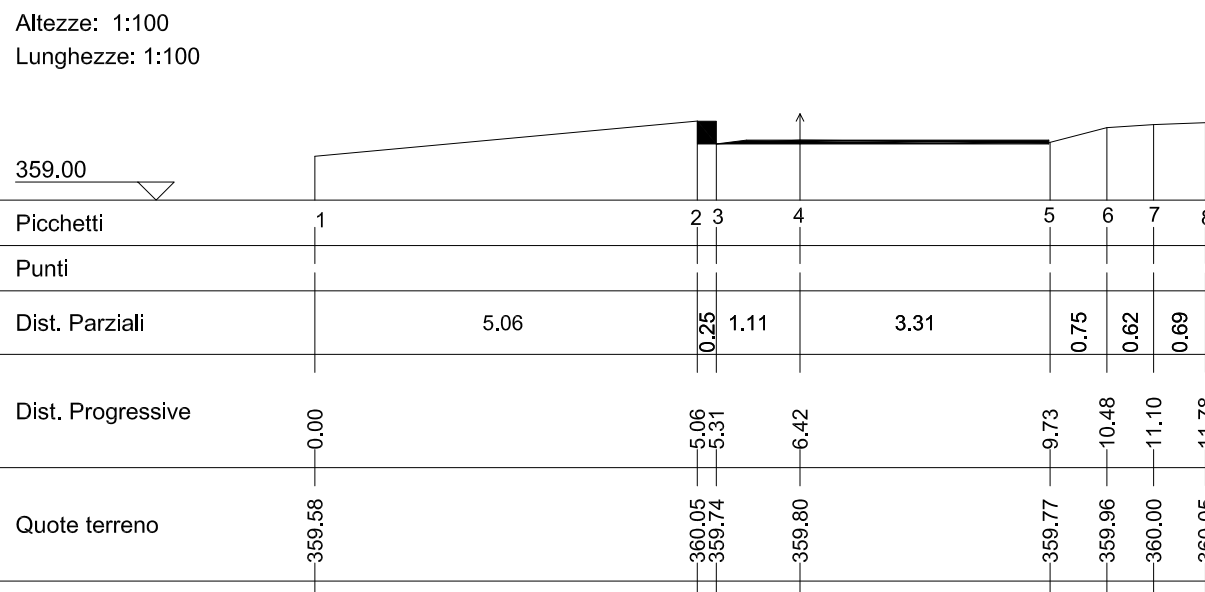


S14

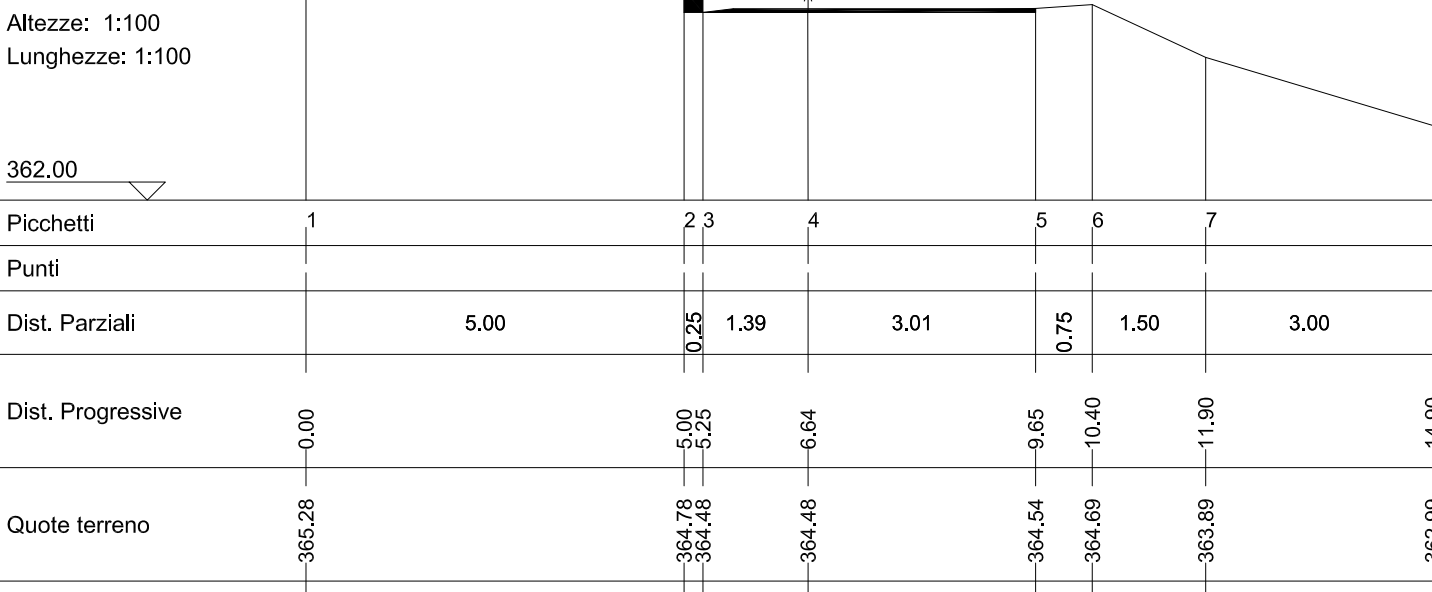

S15

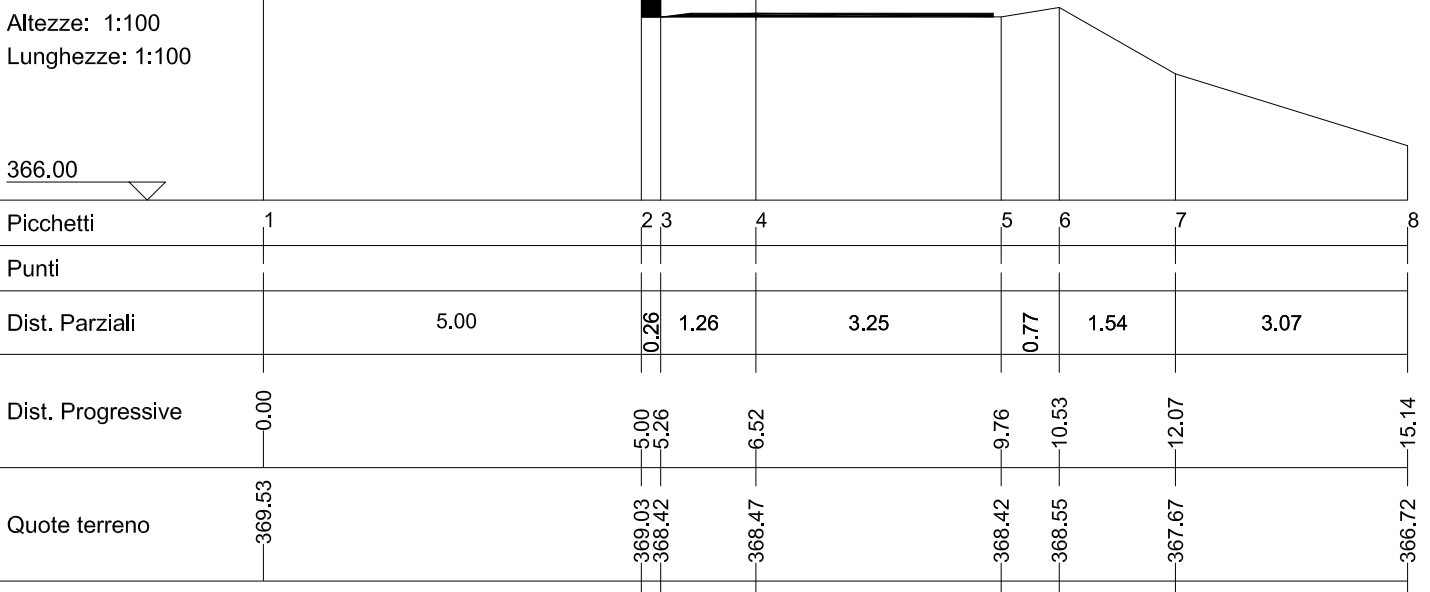

S16

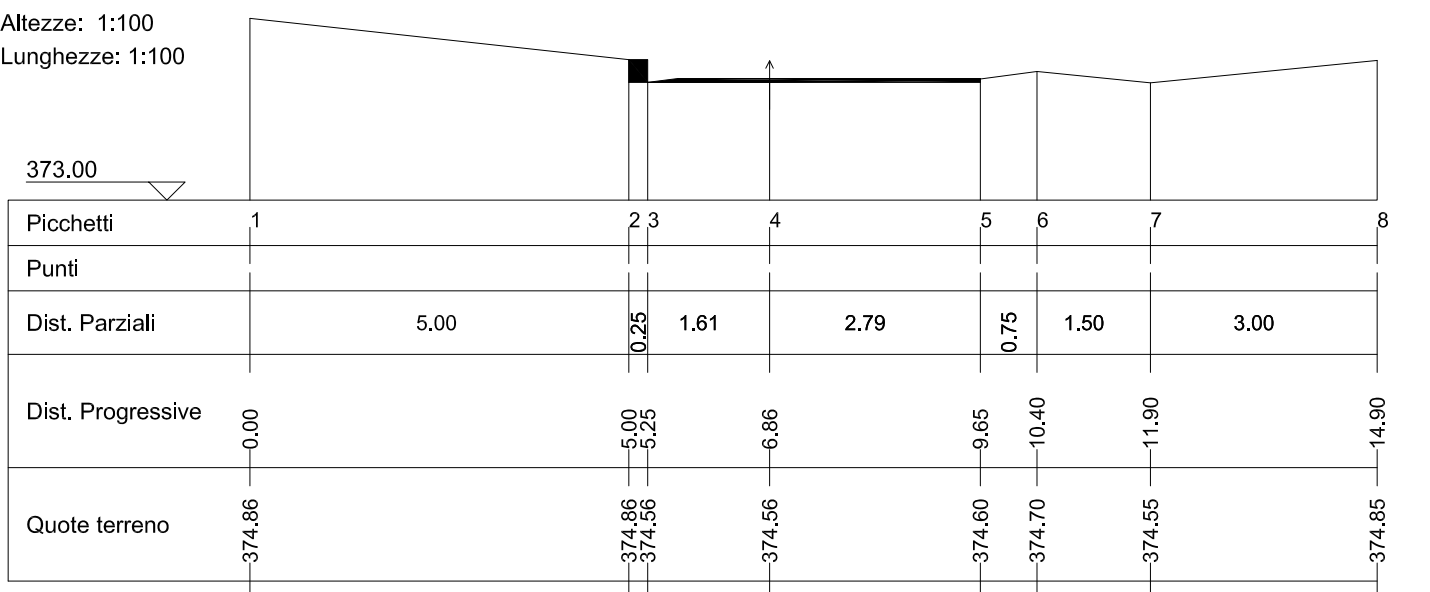

S17

