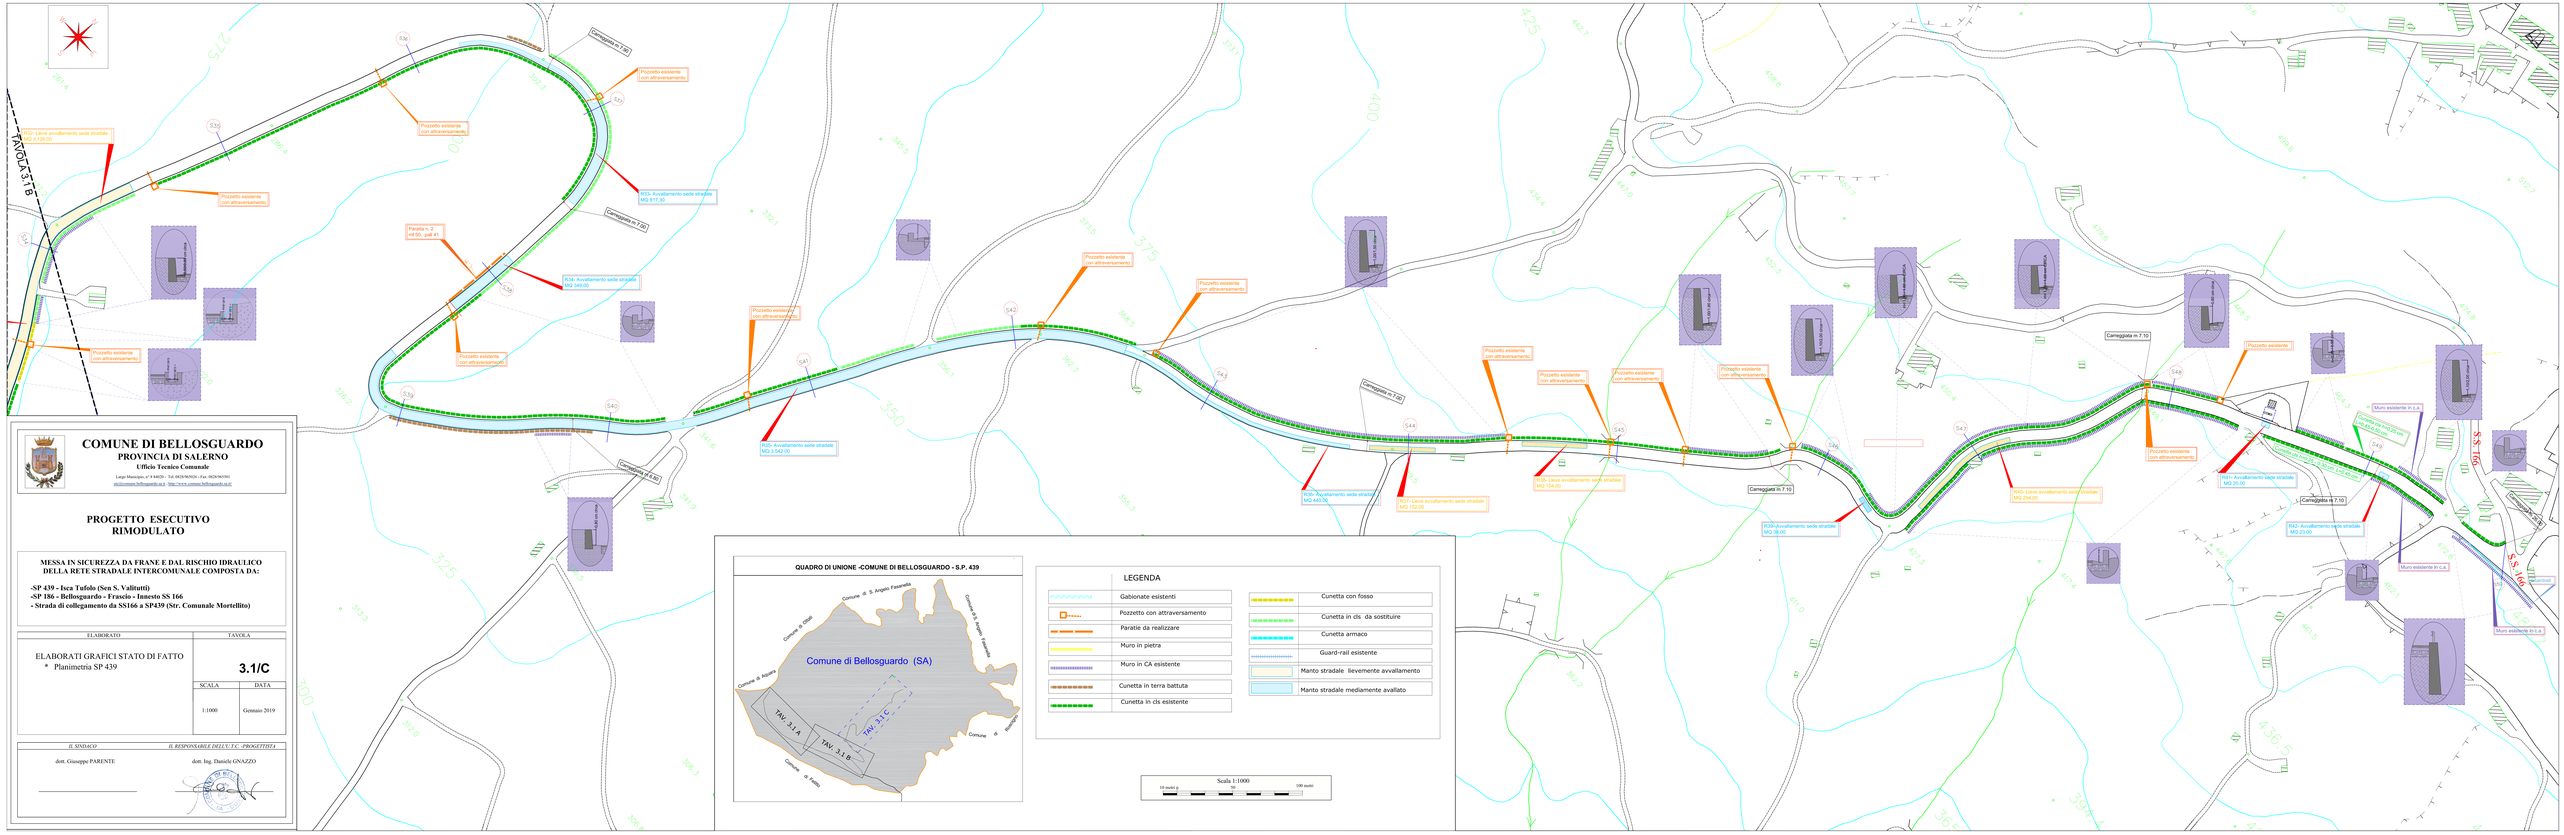
TAVOLA 3.1B
R10- Lieve avvallamento sede stradale MQ 2.195,00
Pozzetto esistente con attraversamento
Carreggiata m 7.50
R12- Avvallamento sede stradale MQ 817,00
Paratia n. 2 ml 50, pali 41
R14- Avvallamento sede stradale MQ 349,00
R15- Avvallamento sede stradale MQ 3.542,00
R16- Avvallamento sede stradale MQ 440,30
R17- Lieve avvallamento sede stradale MQ 150,00
R18- Lieve avvallamento sede stradale MQ 154,00
R19- Lieve avvallamento sede stradale MQ 284,00
R20- Avvallamento sede stradale MQ 38,00
R21- Avvallamento sede stradale MQ 20,00
R22- Avvallamento sede stradale MQ 25,00
Carreggiata m 7.10
Muro esistente in c.a.
S.P. 166
Muro esistente in c.a.
Muro esistente in c.a.
Muro esistente in c.a.