



## COMUNE DI BELLOSGUARDO PROVINCIA DI SALERNO

Ufficio Tecnico Comunale

Largo Municipio, n° 8 84020 - Tel. 0828/965026 - Fax: 0828/965501  
[uct@comune.bellosguardo.sa.it](mailto:uct@comune.bellosguardo.sa.it) , <http://www.comune.bellosguardo.sa.it/>

### PROGETTO ESECUTIVO RIMODULATO

#### MESSA IN SICUREZZA DA FRANE E DAL RISCHIO IDRAULICO DELLA RETE STRADALE INTERCOMUNALE COMPOSTA DA:

- SP 439- Isca Tufolo (Sen. S. Valitutti)
- SP 186-Bellosguardo-Frascio-Innesto SS 166
- Strada di collegamento da SS 166 a SP 439 (Str. Comunale Mortellito)

ELABORATO

TAVOLA

#### INQUADRAMENTO TERRITORIALE

2.2

\* Stralcio catastale.....1:5000



SCALA	DATA
	Gennaio 2019

IL SINDACO

dott. Giuseppe PARENTE

IL RESPONSABILE DELL'U.T.C. - PROGETTISTA

dott. Ing. Daniele GNAZZO

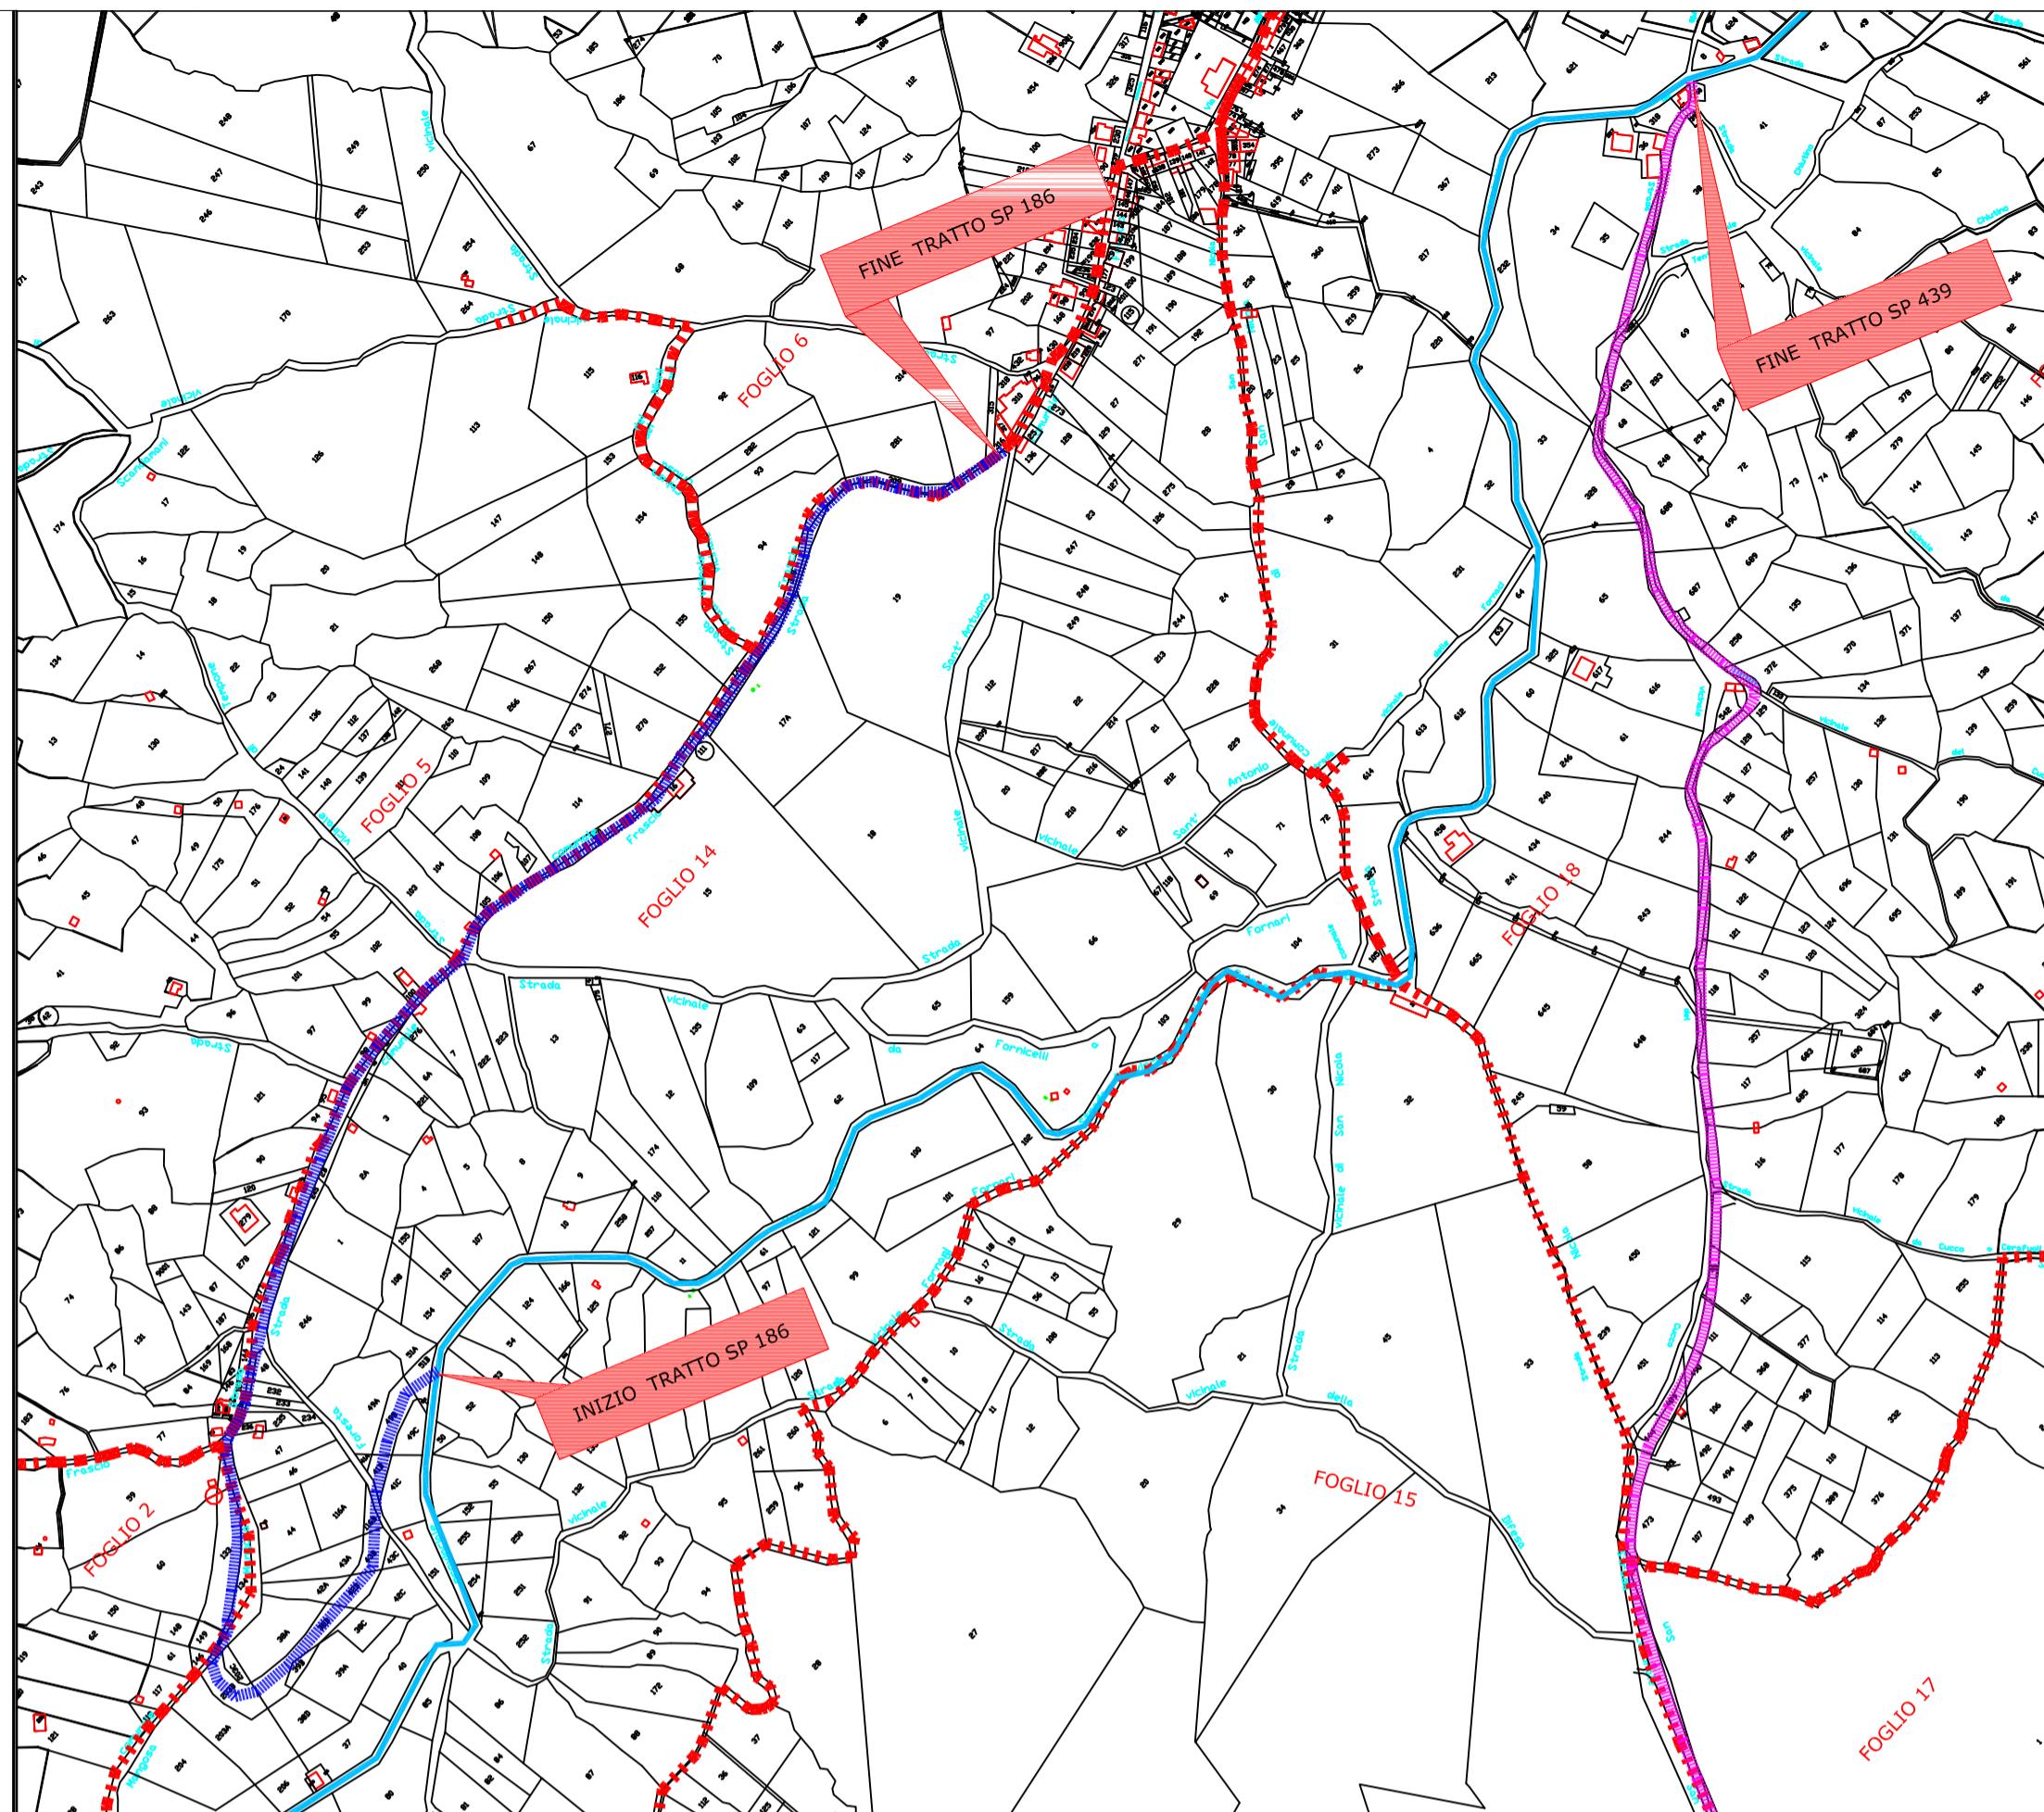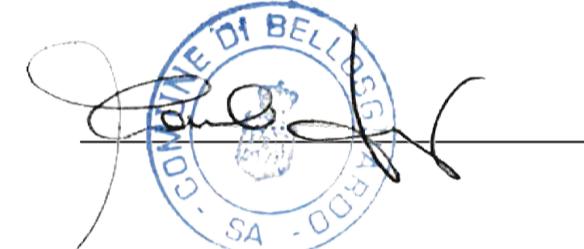

LEGENDA	
	SP 439 (ISCA-TUFOLO) Sen. S. Valitutti
	SP 186 Bellosguardo-Frascio-Innesto SS 166
	Strada Comunale Mortellito
	Confine foglio di mappa
	Strada Statale 166
	Limite comunale

Scala 1:5000  
100 metri 0 250 metri 500 metri

