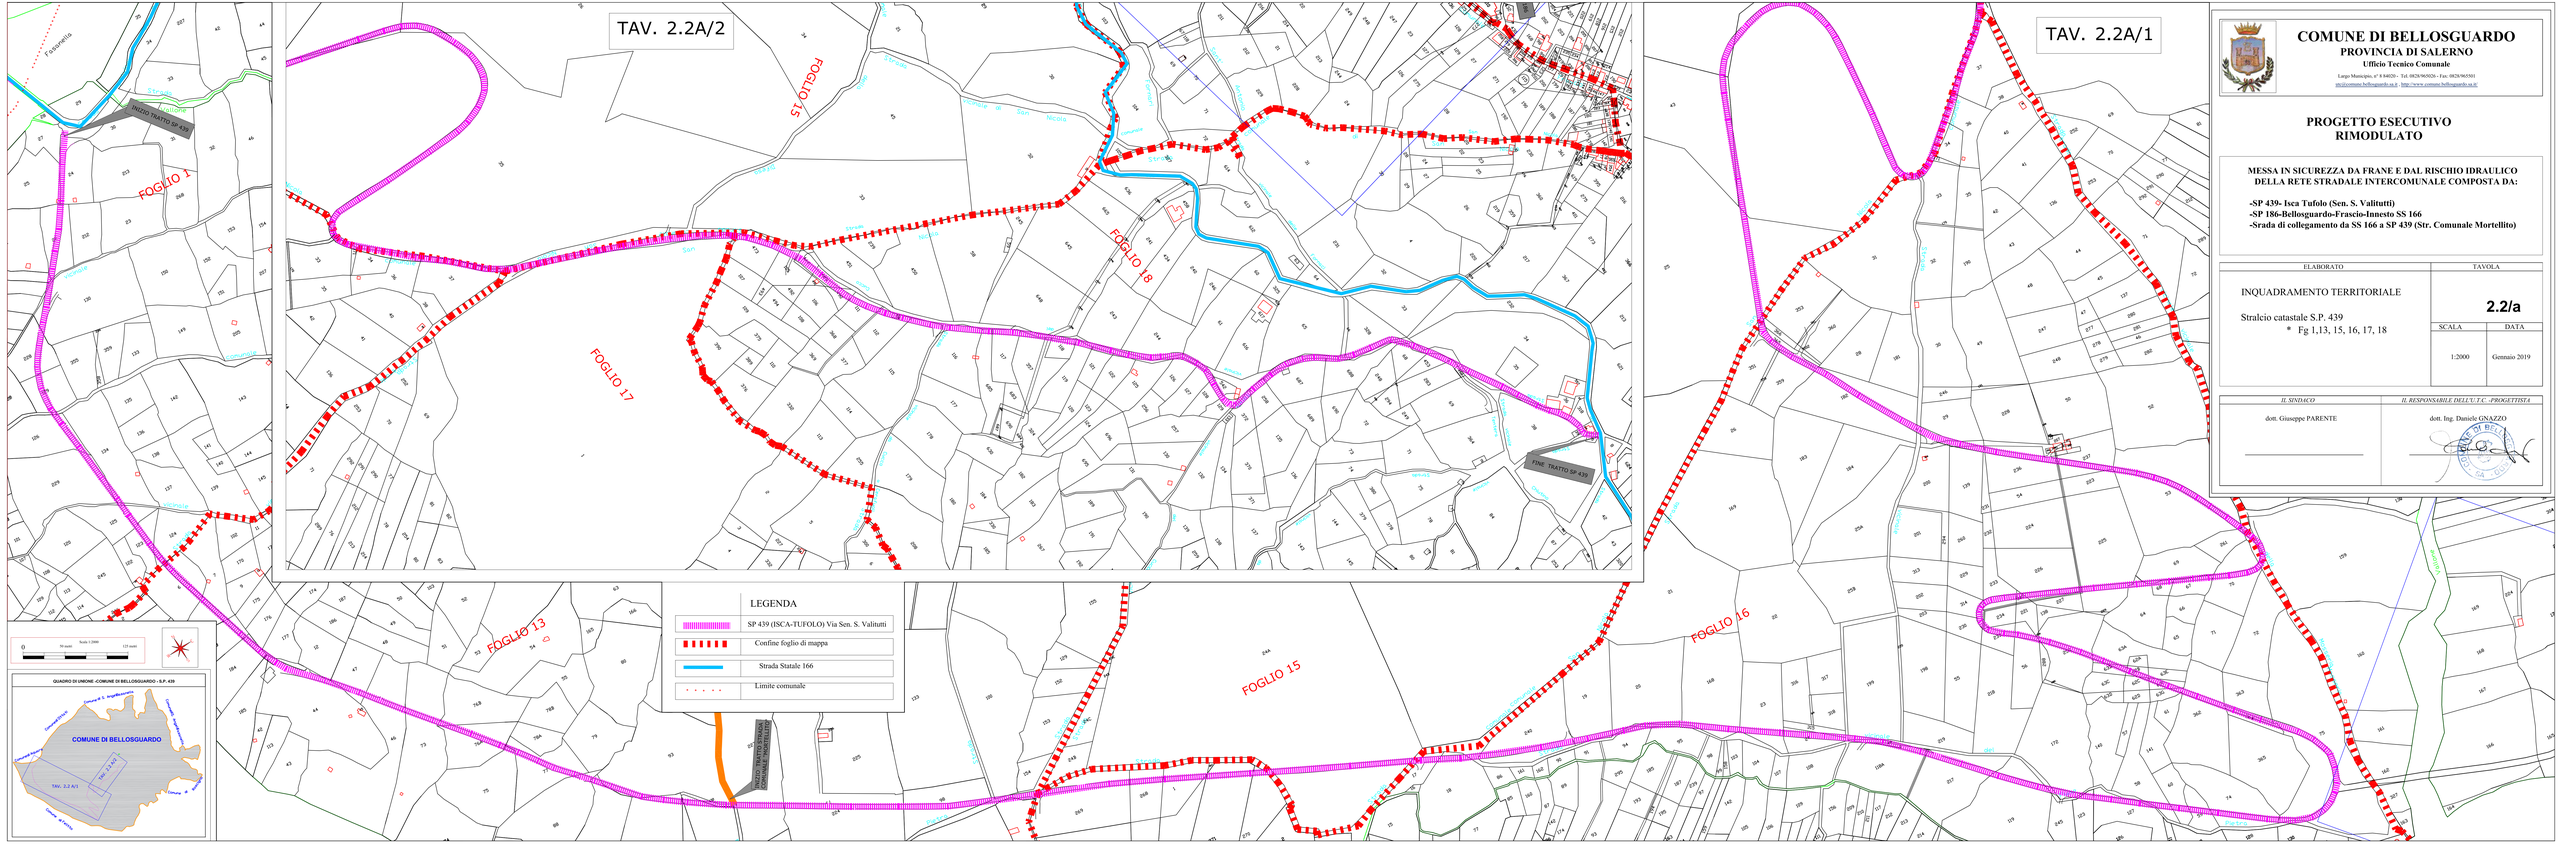


COMUNE DI BELLOSGUARDO
PROVINCIA DI SALERNO
Ufficio Tecnico Comunale

Largo Municipio, n° 8 84026 - Tel. 0828/963026 – Fax. 0828/965501
utc@comune.bellosguardo.sa.it - http://www.comune.bellosguardo.sa.it/

PROGETTO ESECUTIVO
RIMODULATO

MESSA IN SICUREZZA DA FRANE E DAL RISCHIO IDRAULICO DELLA RETE STRADALE INTERCOMUNALE COMPOSTA DA:

-SP 439- Isca Tufolo (Sen. S. Valitutti)
-SP 186-Bellosguardo-Frascio-Innesto SS 166
-Strada di collegamento da SS 166 a SP 439 (Str. Comunale Mortellito)

ELABORATO	TAVOLA
INQUADRAMENTO TERRITORIALE Stralcio catastale S.P. 439 * Fg 1,13, 15, 16, 17, 18	**2.2/a**
SCALA: 1:2000	DATA: Gennaio 2019

IL SINDACO	*IL RESPONSABILE DELL'U.T.C. -PROGETTISTA*
dott. Giuseppe PARENTE	dott. Ing. Daniele GNAZZO