



**COMUNE DI BELLOSGUARDO**  
**PROVINCIA DI SALERNO**  
 Ufficio Tecnico Comunale

Largo Municipio, n° 8 84020 - Tel. 0828/965026 - Fax: 0828/965501  
[utc@comune.bellosguardo.sa.it](mailto:utc@comune.bellosguardo.sa.it) , <http://www.comune.bellosguardo.sa.it/>

**PROGETTO ESECUTIVO**  
**RIMODULATO**

**MESSA IN SICUREZZA DA FRANE E DAL RISCHIO IDRAULICO**  
**DELLA RETE STRADALE INTERCOMUNALE COMPOSTA DA:**

- SP 439- Isca Tufolo (Sen. S. Valitutti)
- SP 186-Bellosguardo-Frascio-Innesto SS 166
- Srada di collegamento da SS 166 a SP 439 (Str. Comunale Mortellito)

ELABORATO

TAVOLA

**INQUADRAMENTO TERRITORIALE**  
 Stralcio catastale Strada Comunale "Mortellito"  
 -Fg 1, 2, 13, 15

**2.2/c**

SCALA

DATA

1:2000


Gennaio 2019

IL SINDACO

IL RESPONSABILE DELL'U.T.C. -PROGETTISTA

dott. Giuseppe PARENTE

dott. Ing. Daniele GNAZZO

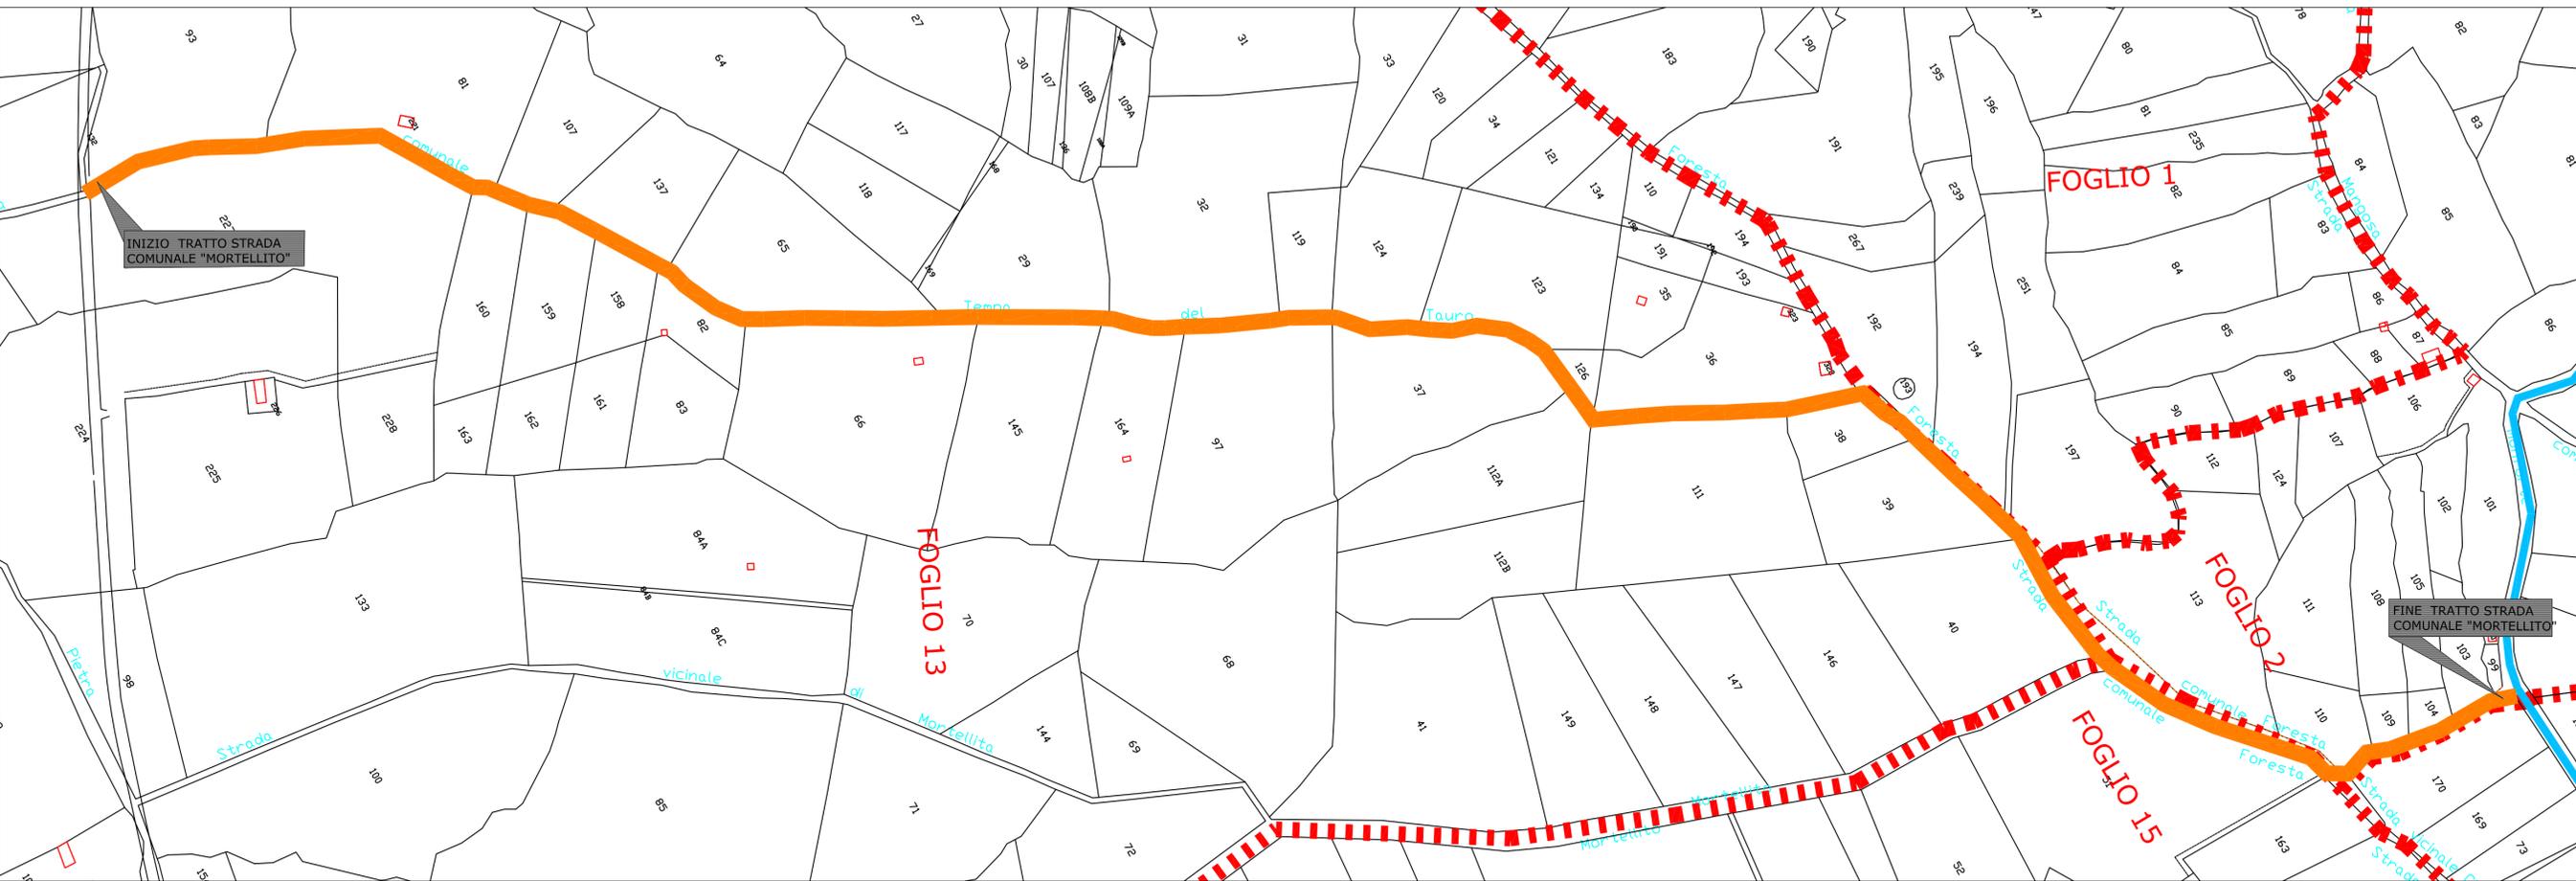

**LEGENDA**

|  |                            |
|--|----------------------------|
|  | Strada Comunale Mortellito |
|  | Confine foglio di mappa    |
|  | Strada Statale 166         |
|  | Limite comunale            |

