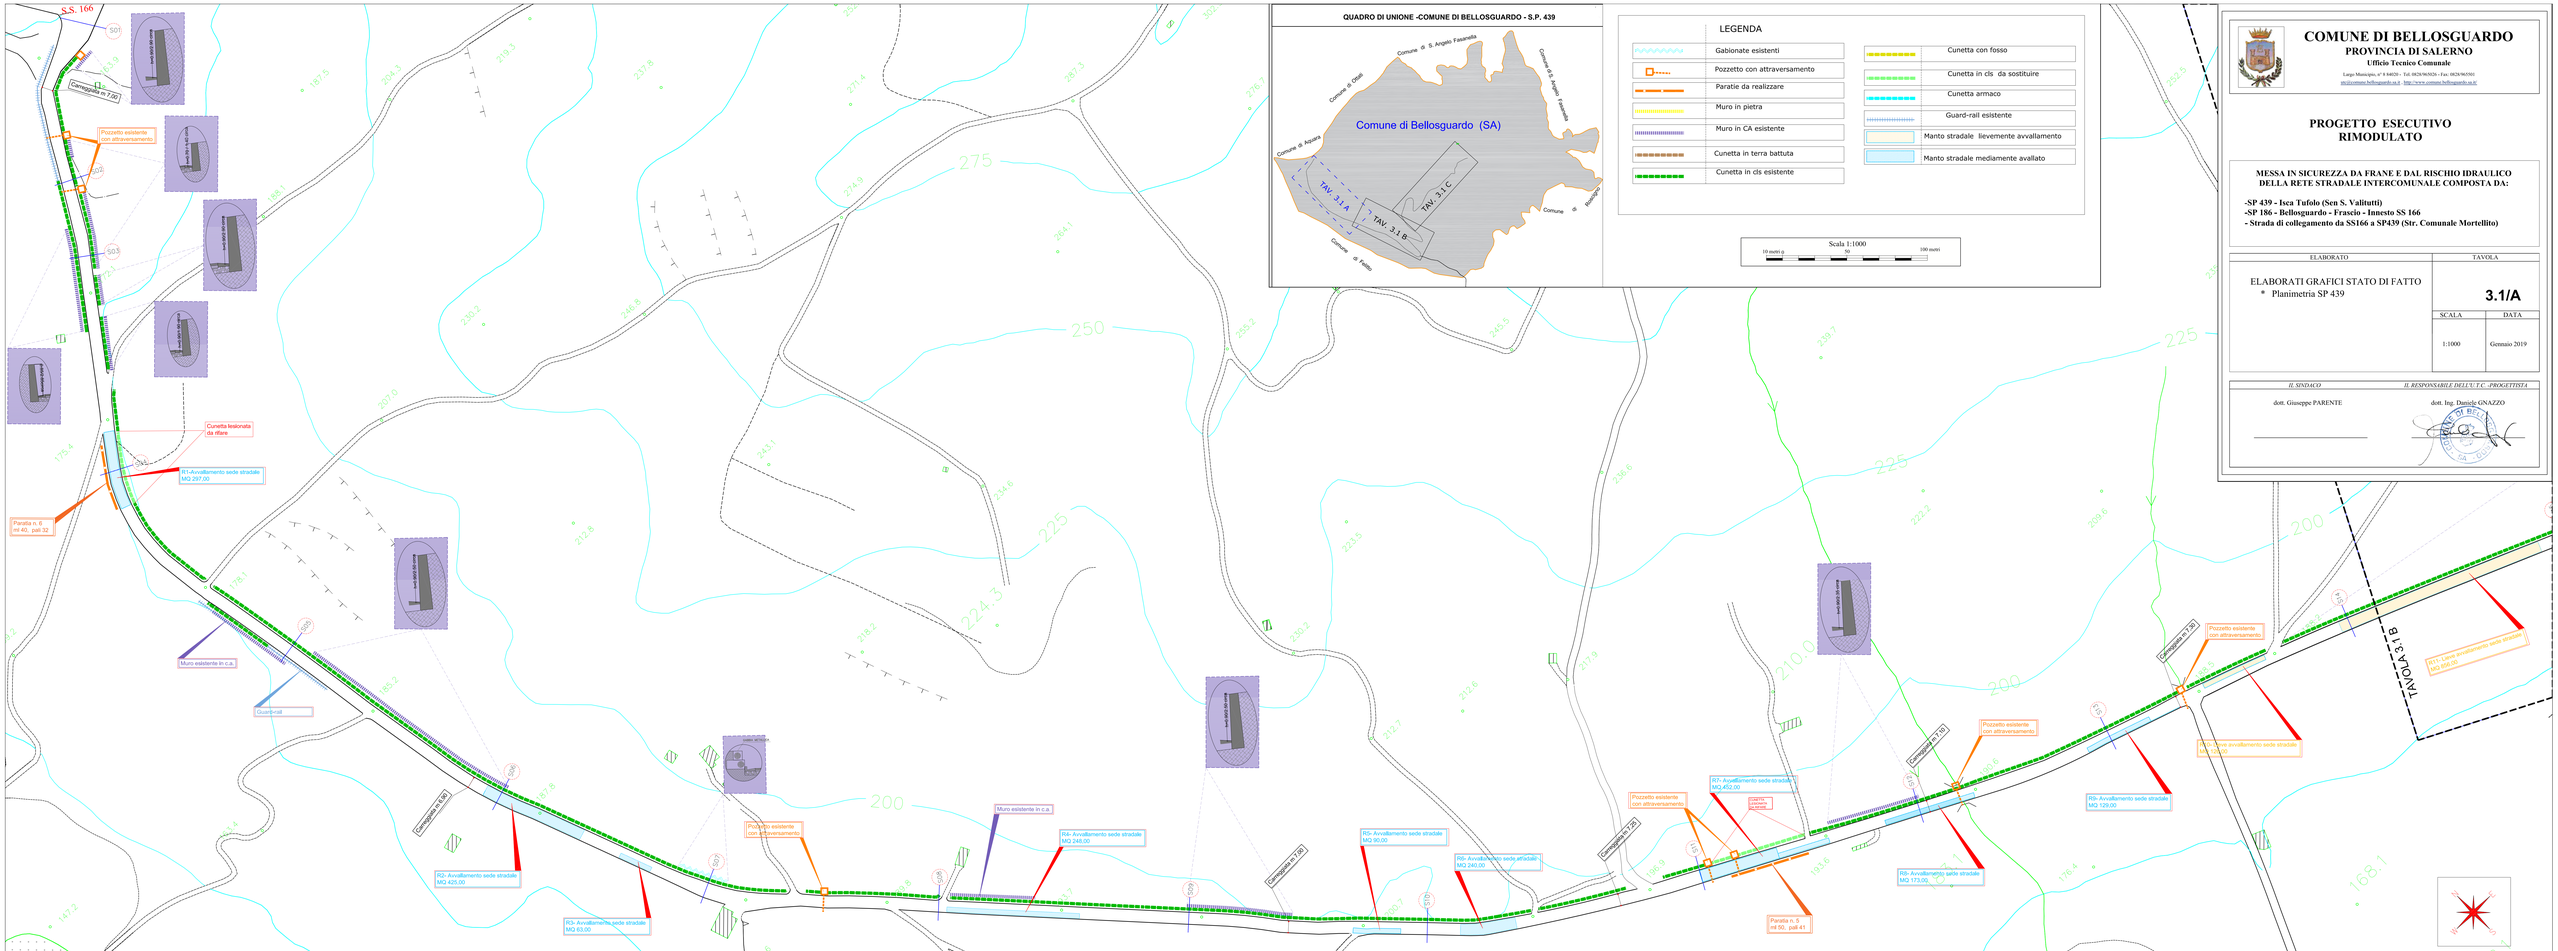


COMUNE DI BELLOSGUARDO
PROVINCIA DI SALERNO
Ufficio Tecnico Comunale
Largo Municipio, n° 8 84029 - Tel. 0828/969026 - Fax: 0828/969501
uts@comune.bellosguardo.sa.it - http://www.comune.bellosguardo.sa.it/

PROGETTO ESECUTIVO RIMODULATO

MESSA IN SICUREZZA DA FRANE E DAL RISCHIO IDRAULICO DELLA RETE STRADALE INTERCOMUNALE COMPOSTA DA:

-SP 439 - Isca Tufolo (Sen S. Valitutti)
-SP 186 - Bellosguardo - Frascio - Innesto SS 166
- Strada di collegamento da SS166 a SP439 (Str. Comunale Mortellito)

ELABORATO	TAVOLA
ELABORATI GRAFICI STATO DI FATTO * Planimetria SP 439	**3.1/A**
	SCALA: 1:1000 — DATA: Gennaio 2019

IL SINDACO	*IL RESPONSABILE DELL'U.T.C -PROGETTISTA*
dott. Giuseppe PARENTE	dott. Ing. Daniele GNAZZO