


**PROGETTO ESECUTIVO**  
**RIMODULATO**

**MESSA IN SICUREZZA DA FRANE E DAL RISCHIO IDRAULICO DELLA RETE STRADALE INTERCOMUNALE COMPOSTA DA:**  
 -SP 439 - Isca Tufolo (Sen S. Valitutti)  
 -SP 186 - Belloguardo - Frascio - Innesto SS 166  
 -Strada di collegamento da SS166 a SP439 (Str. Comunale Mortellito)

ELABORATO	TAVOLA
ELABORATI GRAFICI STATO DI FATTO * Planimetria SP 439	<b>3.1/B</b>
SCALA	DATA
1:1000	Gennaio 2019

IL SINDACO  
 dott. Giuseppe PARENTE

IL RESPONSABILE DELL'U.T.C. -PROGETTISTA  
 dott. Ing. Daniele GNAZZO

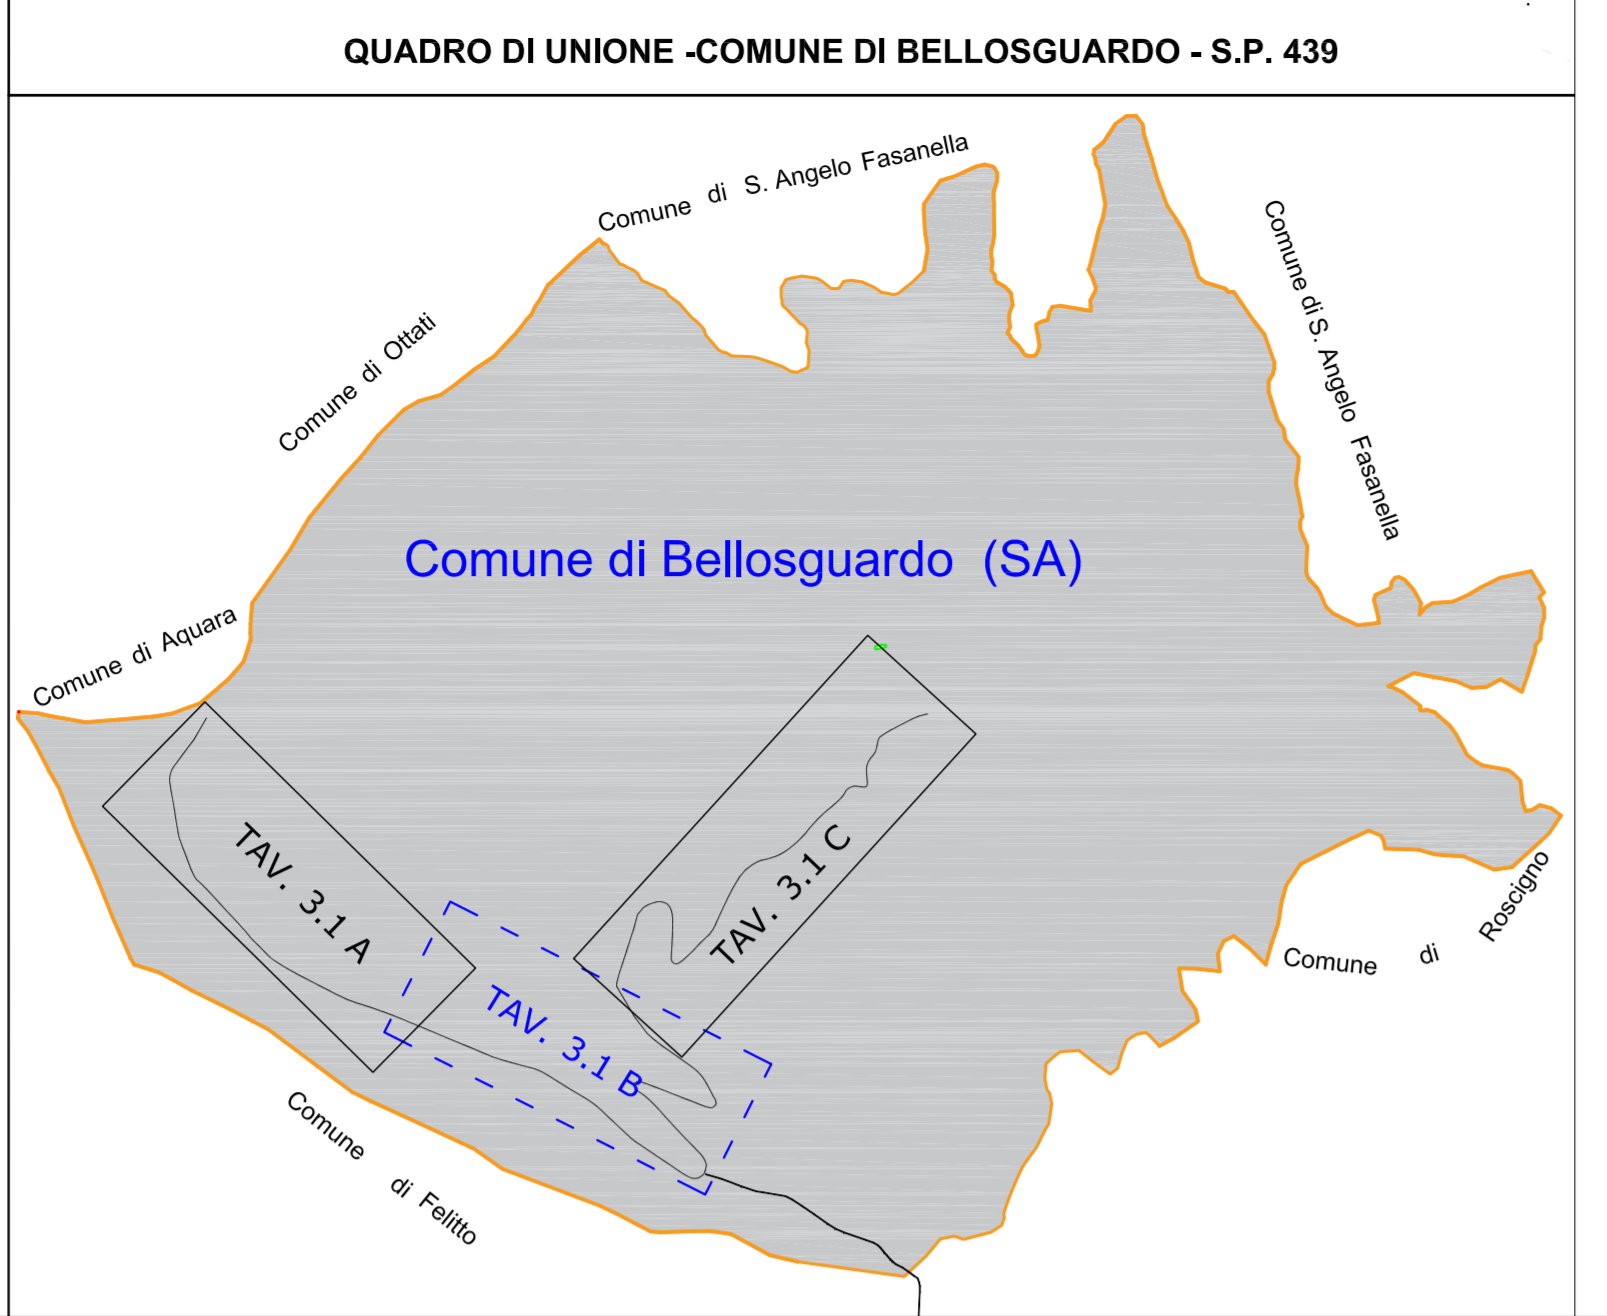

**LEGENDA**

	Gabionate esistenti		Cunetta con fosso
	Pozzetto con attraversamento		Cunetta in cls da sostituire
	Paratie da realizzare		Cunetta armaco
	Muro in pietra		Guard-rail esistente
	Muro in CA esistente		Manto stradale lievemente avvallamento
	Cunetta in terra battuta		Manto stradale mediamente avvallato
	Cunetta in cls esistente		

