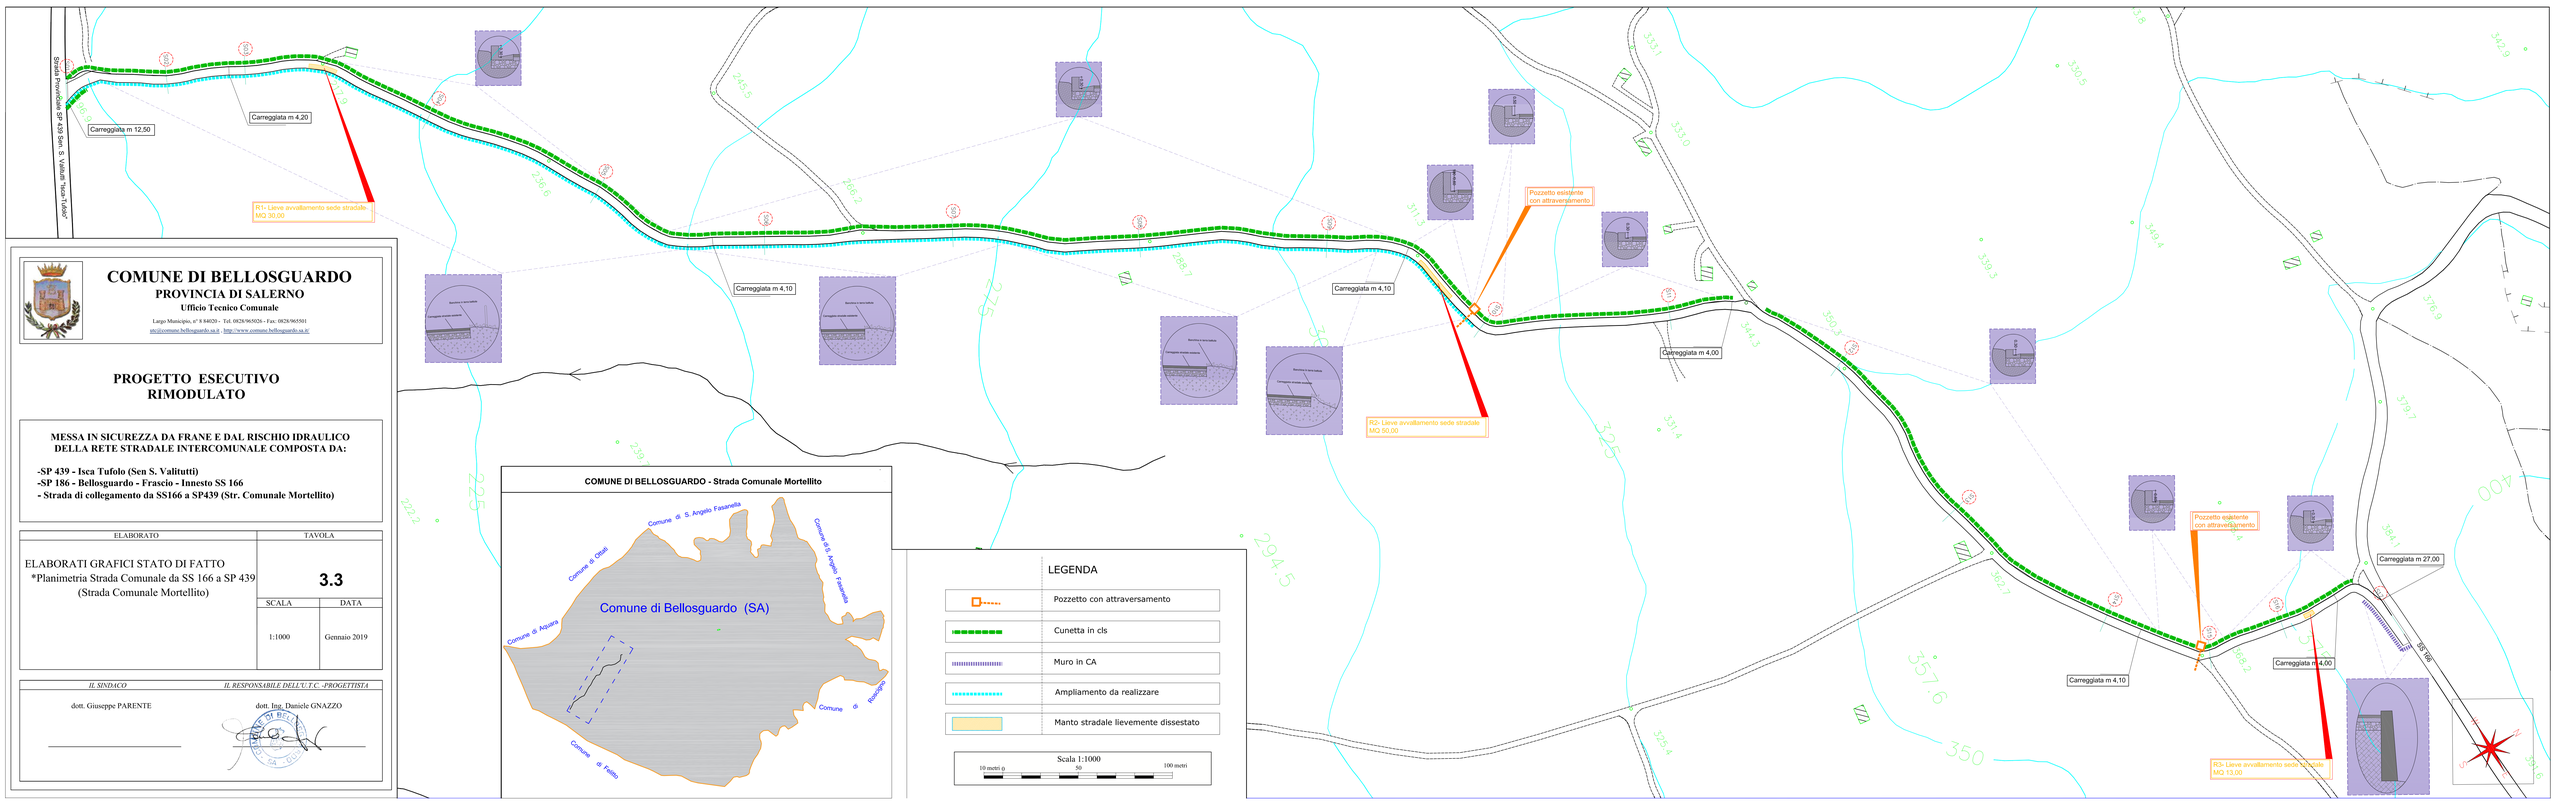


COMUNE DI BELLOSGUARDO - Strada Comunale Mortellito

LEGENDA

- Pozzetto con attraversamento
- Cunetta in cls
- Muro in CA
- Ampliamento da realizzare
- Manto stradale lievemente dissestato

Scala 1:1000

10 metri 0 50 100 metri

COMUNE DI BELLOSGUARDO

PROVINCIA DI SALERNO

Ufficio Tecnico Comunale

Largo Municipio, n° 8 84020 - Tel. 0828/965026 - Fax: 0828/965501

uts@comune.bellosguardo.sa.it - http://www.comune.bellosguardo.sa.it

PROGETTO ESECUTIVO RIMODULATO

MESSA IN SICUREZZA DA FRANE E DAL RISCHIO IDRAULICO DELLA RETE STRADALE INTERCOMUNALE COMPOSTA DA:

-SP 439 - Isca Tufolo (Sen S. Valitutti)
-SP 186 - Bellosguardo - Frascio - Innesto SS 166
- Strada di collegamento da SS166 a SP439 (Str. Comunale Mortellito)

ELABORATO	TAVOLA	
ELABORATI GRAFICI STATO DI FATTO *Planimetria Strada Comunale da SS 166 a SP 439 (Strada Comunale Mortellito)	**3.3**	
	SCALA	DATA
	1:1000	Gennaio 2019

IL SINDACO	*IL RESPONSABILE DELL'U.T.C. -PROGETTISTA*
dott. Giuseppe PARENTE	dott. Ing. Daniele GNAZZO