COMUNE DI BELLOSGUARDO
PROVINCIA DI SALERNO
Ufficio Tecnico Comunale
Viale Pontecorvo 2 - 84085 - Tel. 0828/0828 - Fax 0828/0828
info@comunedibellosguardo.it - http://www.comunedibellosguardo.it

PROGETTO ESECUTIVO RIMODULATO

MESSA IN SICUREZZA DA FRANE E DAL RISCHIO IDRAULICO DELLA RETE STRADALE INTERCOMUNALE COMPOSTA DA:

-SP 439 - Ista Tufolo (Sez. S. Valinotti)
-SP 186- Bellosguardo-Francio-Sassetto SS 166
- Strada di collegamento da SS166 a SP439 (Sez. Comunale Martellino)

ELABORATO	TAVOLA
SEZIONI STATO DI FATTO *Strada Provinciale 439 Ista -Tufolo (Sez. S. Valinotti)	**5.1**
	SCALA: 1:100 — DATA: Gennaio 2018
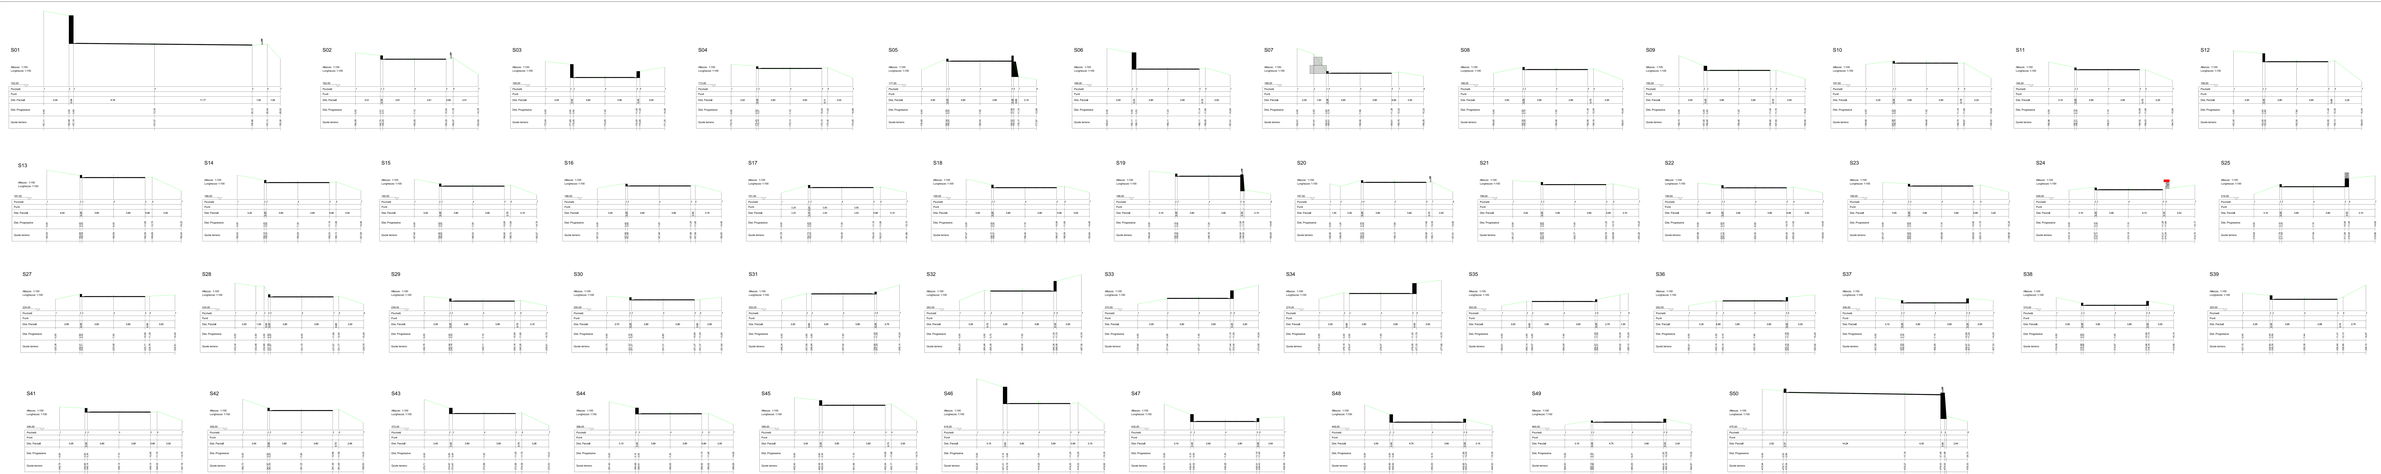
A SEGUIRE	A RISPONDERE DELLE P.T. PROGETTIVE
dott. Giuseppe FARENTE	dott. Ing. Daniele SPAZZINI