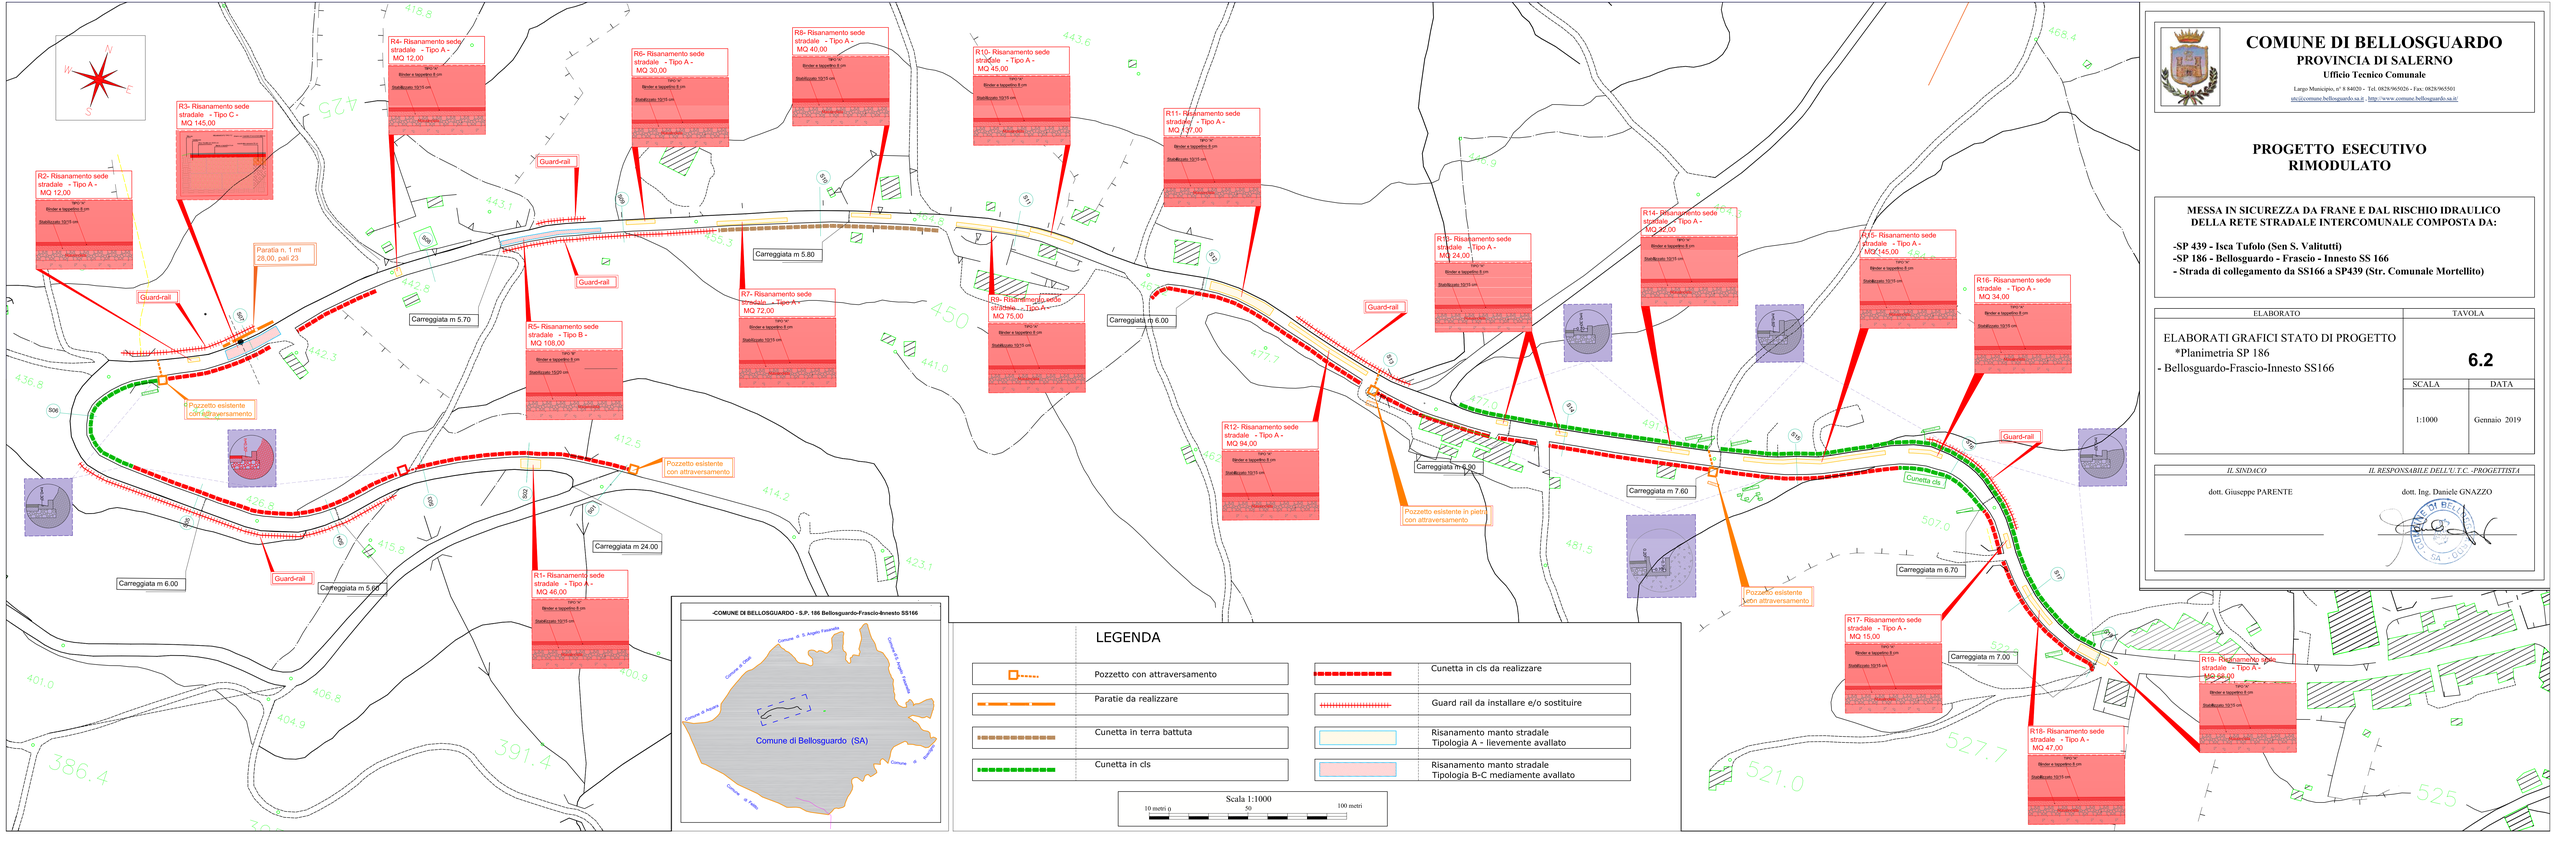


COMUNE DI BELLOSGUARDO

PROVINCIA DI SALERNO

Ufficio Tecnico Comunale

Largo Municipio, n° 8 84020 - Tel. 0828/965026 - Fax: 0828/965501

uts@comune.bellosguardo.sa.it - http://www.comune.bellosguardo.sa.it/

PROGETTO ESECUTIVO RIMODULATO

MESSA IN SICUREZZA DA FRANE E DAL RISCHIO IDRAULICO DELLA RETE STRADALE INTERCOMUNALE COMPOSTA DA:

-SP 439 - Isca Tufolo (Sen S. Valitutti)
-SP 186 - Bellosguardo - Frascio - Innesto SS 166
- Strada di collegamento da SS166 a SP439 (Str. Comunale Mortellito)

ELABORATO	TAVOLA
ELABORATI GRAFICI STATO DI PROGETTO *Planimetria SP 186 - Bellosguardo-Frascio-Innesto SS166	**6.2**
	SCALA: 1:1000 — DATA: Gennaio 2019

IL SINDACO	*IL RESPONSABILE DELL'U.T.C. -PROGETTISTA*
dott. Giuseppe PARENTE	dott. Ing. Daniele GNAZZO