COMUNE DI BELLOSGUARDO

PROVINCIA DI SALERNO

Ufficio Tecnico Comunale

Largo Municipio, n° 8 84020 - Tel. 0828/965026 - Fax: 0828/965501
utc@comune.bellosguardo.sa.it , http://www.comune.bellosguardo.sa.it/

PROGETTO ESECUTIVO RIMODULATO


MESSA IN SICUREZZA DA FRANE E DAL RISCHIO IDRAULICO DELLA RETE STRADALE INTERCOMUNALE COMPOSTA DA:

-SP 439 - Isca Tufolo (Sen S. Valitutti)
-SP 186- Bellosguardo-Frascio-Innesto SS 166
- Strada di collegamento da SS166 a SP439 (Str. Comunale Mortellito)


ELABORATO	TAVOLA
GRAFICI DEGLI INTERVENTI E PARTICOLARI COSTRUTTIVI	**8**
	SCALA: 1:25 1:100 — DATA: Gennaio 2019

IL SINDACO	*IL RESPONSABILE DELL'U.T.C. -PROGETTISTA*
dott. Giuseppe PARENTE	dott. Ing. Daniele GNAZZO


Sezione stradale tipo

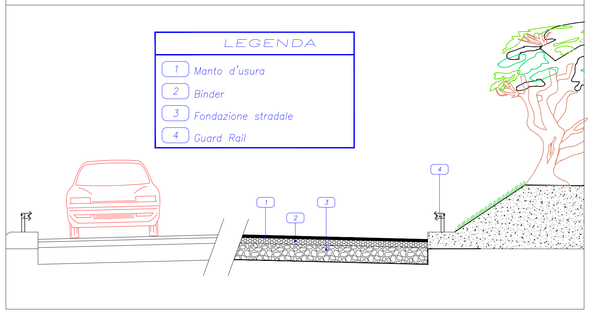


BARRIERA BORDO LATERALE – H1

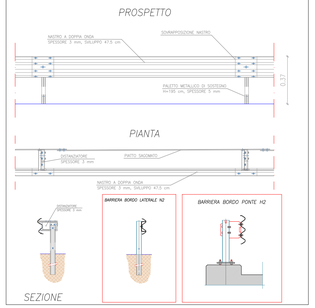

PARTICOLARE GABBIONI

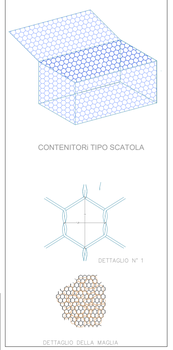


Sezione stradale tipo

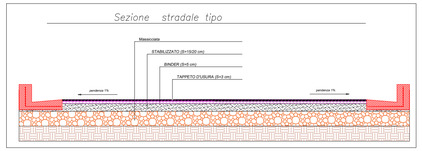

PARTICOLARE CUNETTA


Scala 1:25

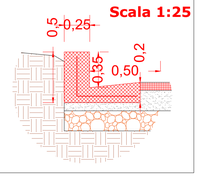


PARTICOLA ZANELLA SU CUNETTA TRAPEZOIDALE

Binder + tappetino d'usura

Scala 1:25

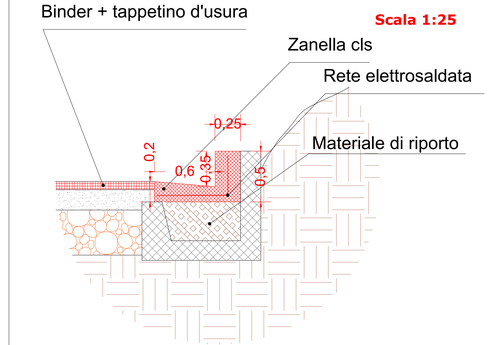


ATTRAVERSAMENTO CON GRIGLIA CONTINUA

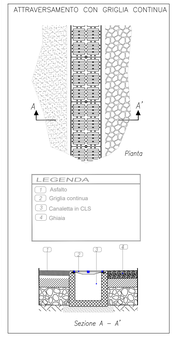


RISANAMENTO TIPO "A"

Scala 1:25

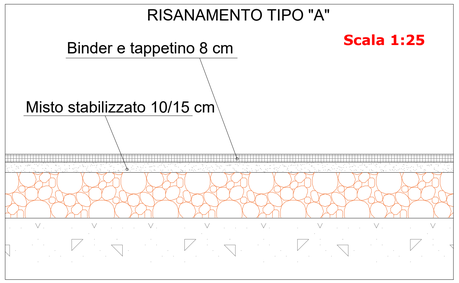


RISANAMENTO TIPO "B"

Scala 1:25

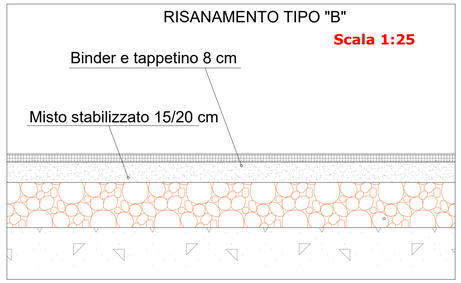


RISANAMENTO TIPO "C"


Scala 1:25

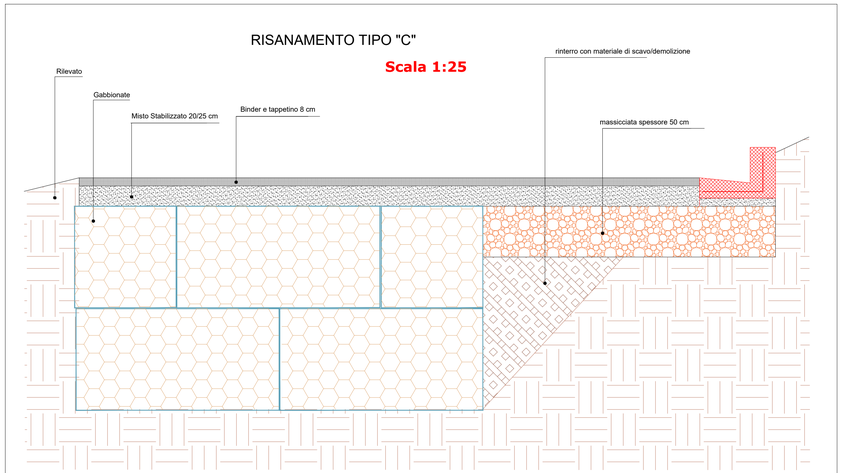

PARATIA 1


Scala 1:100

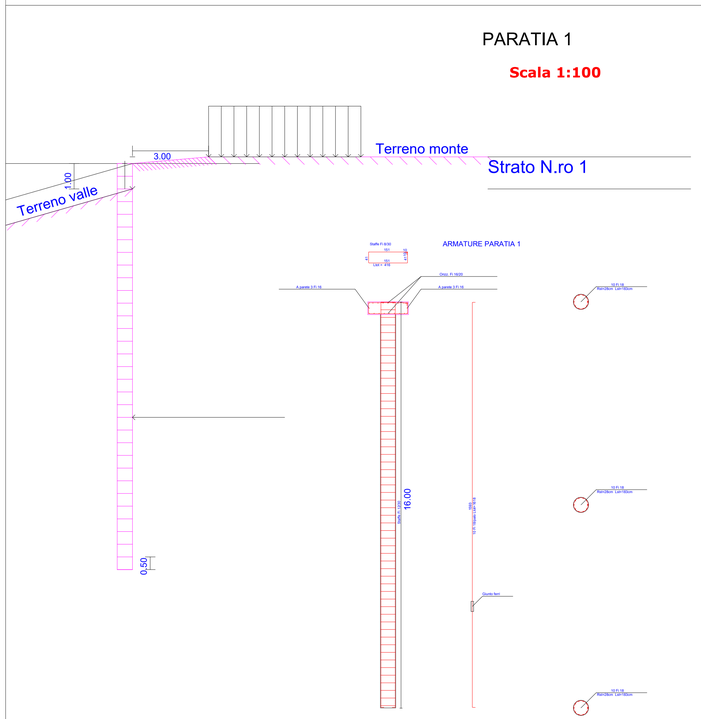

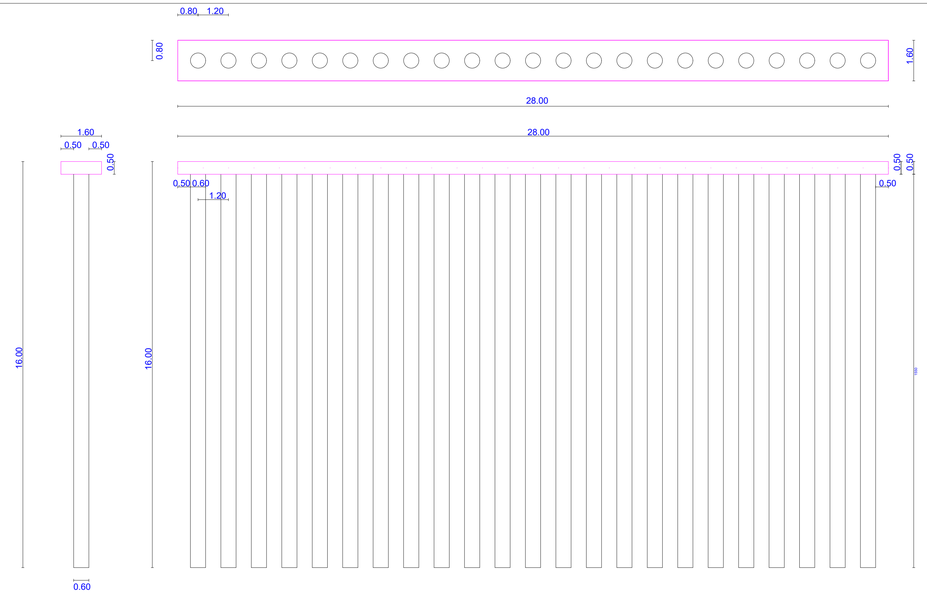

PARTICOLARE AMPLIAMENTO CON MURO IN C.A.

Scala 1:25

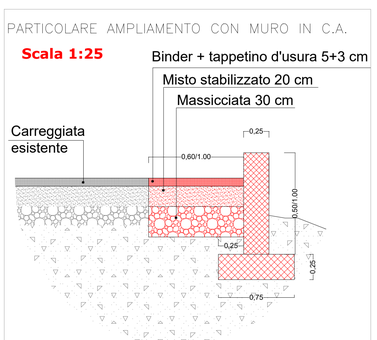

PARTICOLARE MURETTO IN PIETRA

Scala 1:25

