COMUNE DI BELLOSGUARDO

PROVINCIA DI SALERNO

Ufficio Tecnico Comunale

Largo Municipio, n° 8 84020 - Tel. 0828/965026 - Fax: 0828/965501

utc@comune.bellosguardo.sa.it , http://www.comune.bellosguardo.sa.it/

PROGETTO ESECUTIVO RIMODULATO

MESSA IN SICUREZZA DA FRANE E DAL RISCHIO IDRAULICO DELLA RETE STRADALE INTERCOMUNALE COMPOSTA DA:


-SP 439 - Isca Tufolo (Sen S. Valitutti)
-SP 186 - Bellosguardo - Frascio - Innesto SS 166
- Strada di collegamento da SS166 a SP439 (Str. Comunale Mortellito)

ELABORATO	TAVOLA
* CALCOLI STRUTTURALI * Paratie e distinta delle armature	**12.5**

SCALA	DATA
1:50 1:200	Gennaio 2019

IL SINDACO	*IL RESPONSABILE DELL'U.T.C. -PROGETTISTA*
dott. Giuseppe PARENTE	dott. Ing. Daniele GNAZZO
_____	_____

PARATIA 1

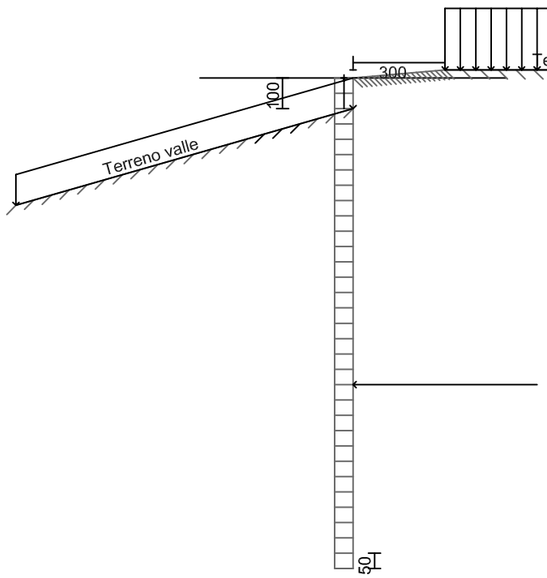


Strato N.ro 1


Strato N.ro 2

Strato N.ro 3

Strato N.ro 4

Strato N.ro 5

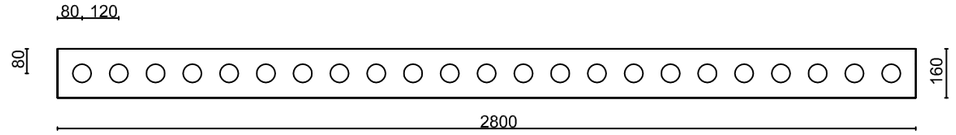


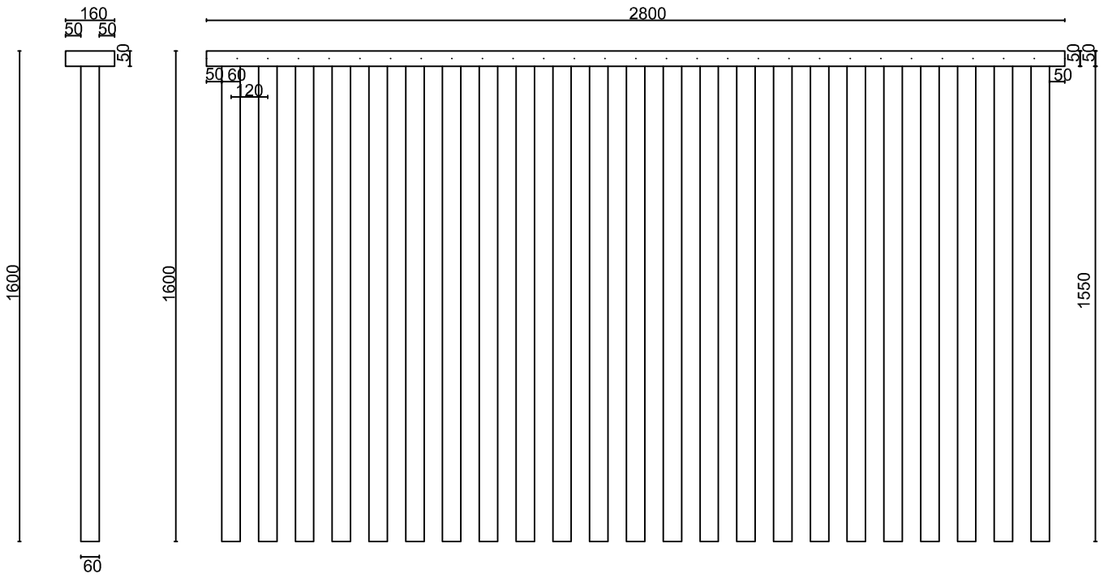



SCALA 1:200


ARMATURE PARATIA 1

SCALA 1:50

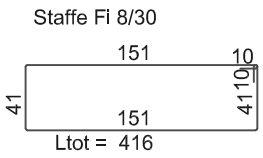

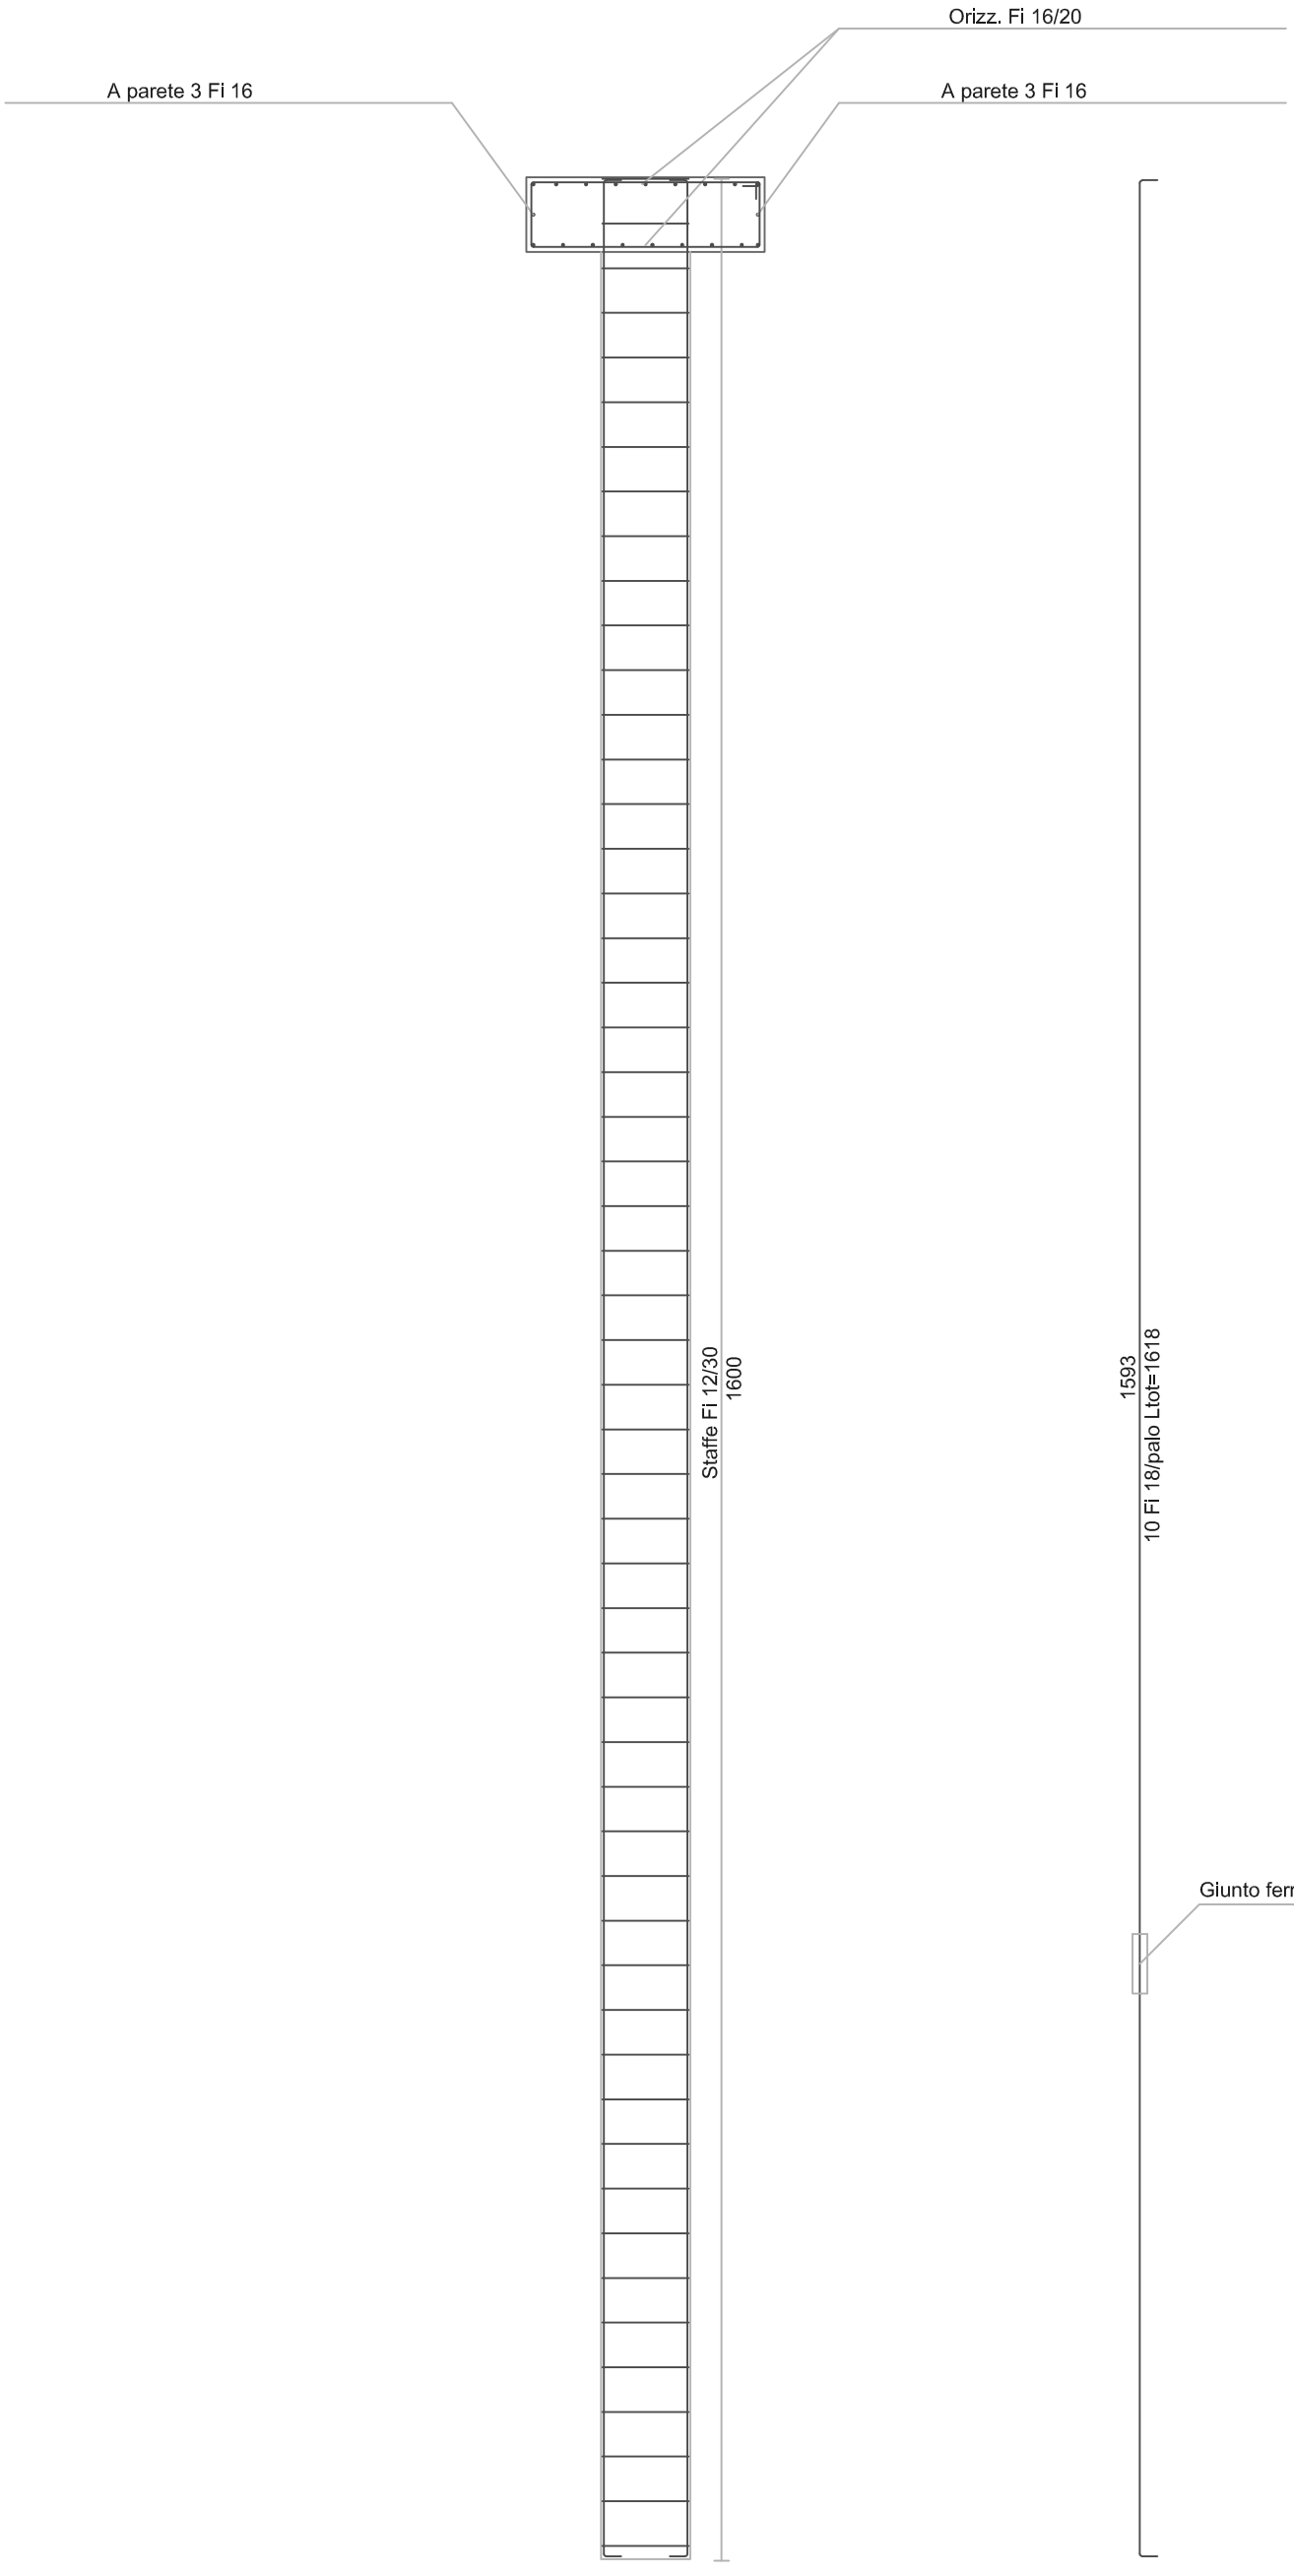


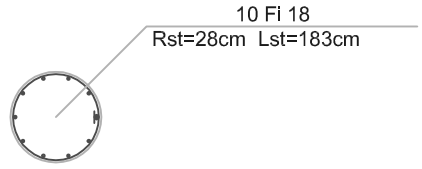

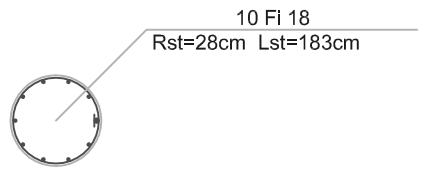




PARATIA 2

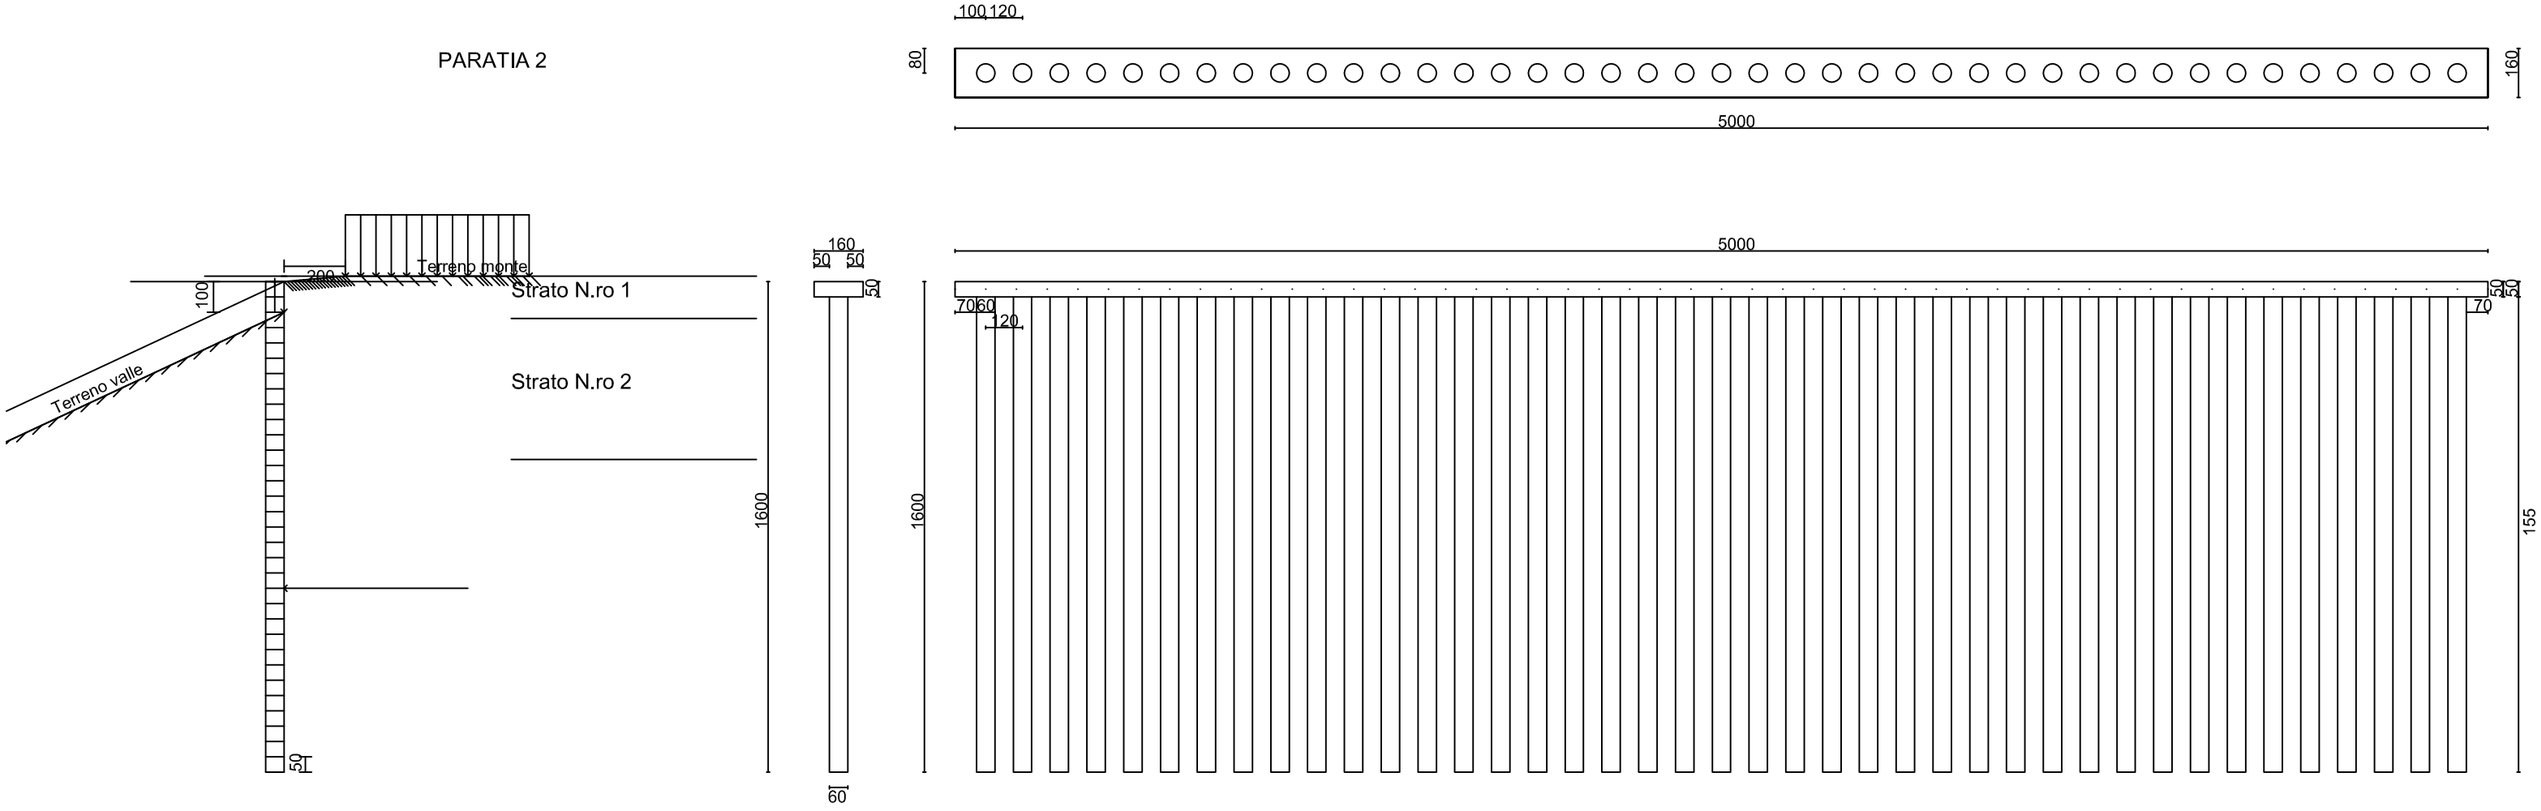



SCALA 1:200


ARMATURE PARATIA 2


SCALA 1:50

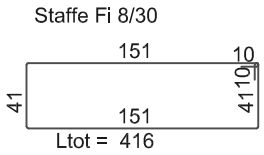

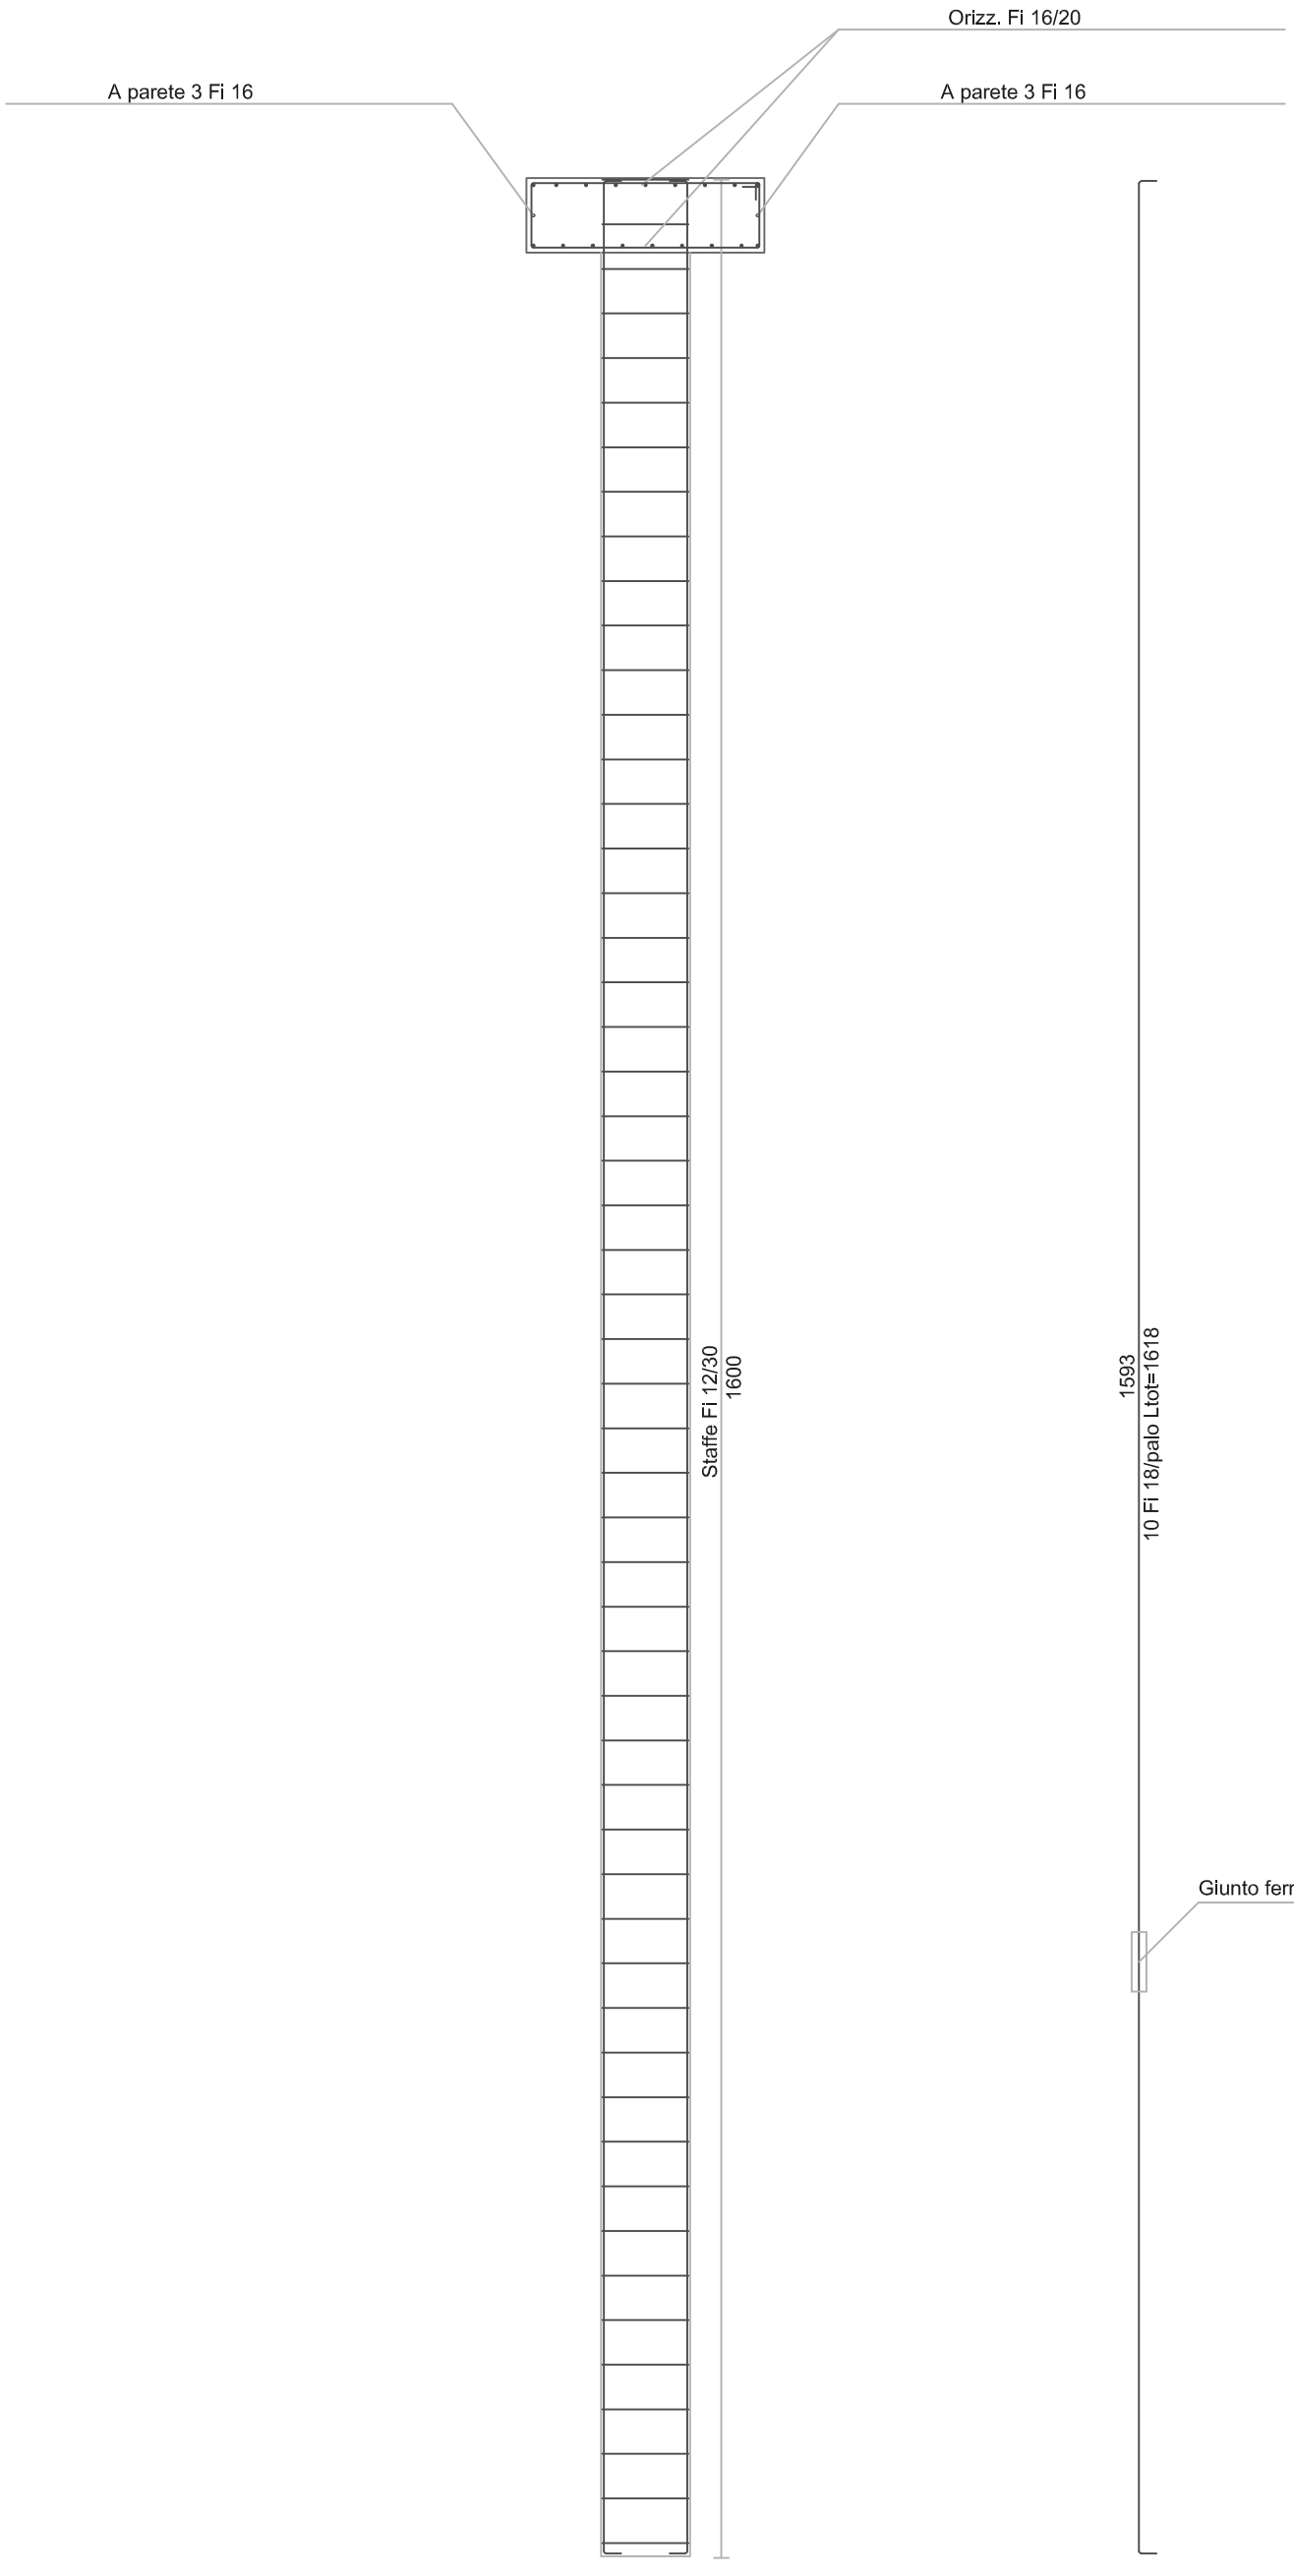


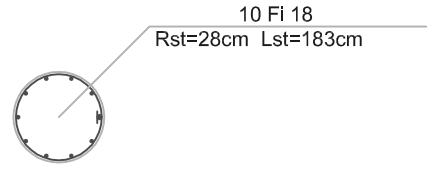

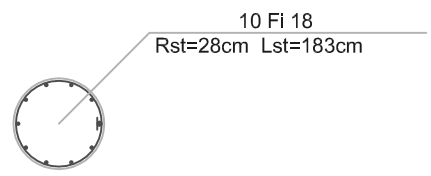

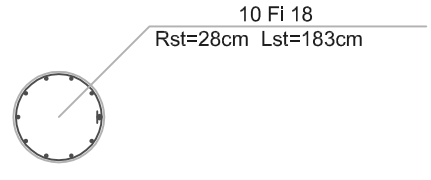


PARATIA 3A

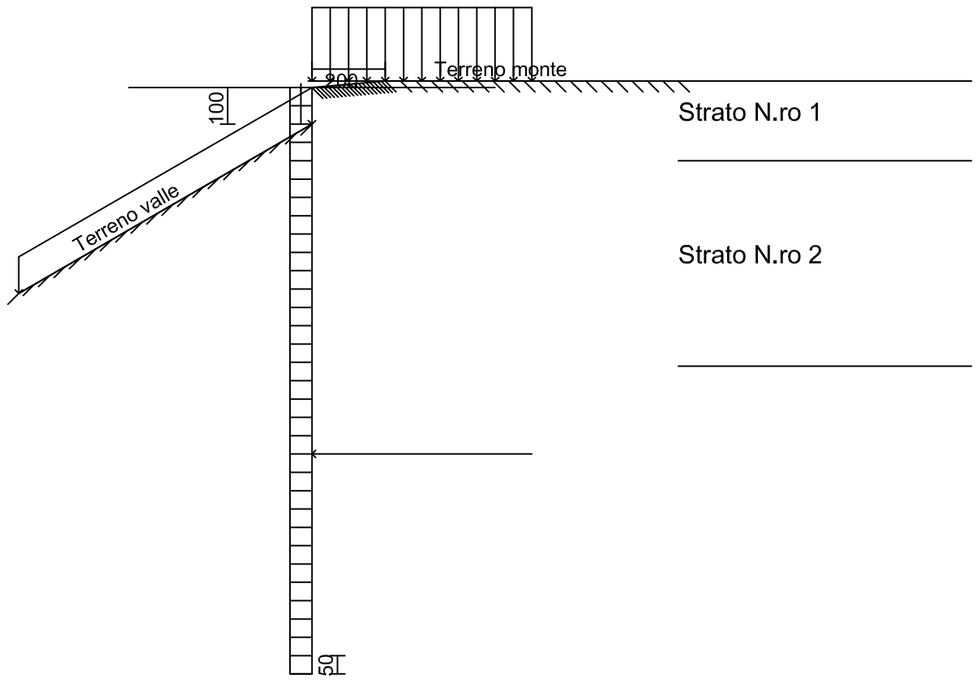

Strato N.ro 1

Strato N.ro 2


Strato N.ro 3

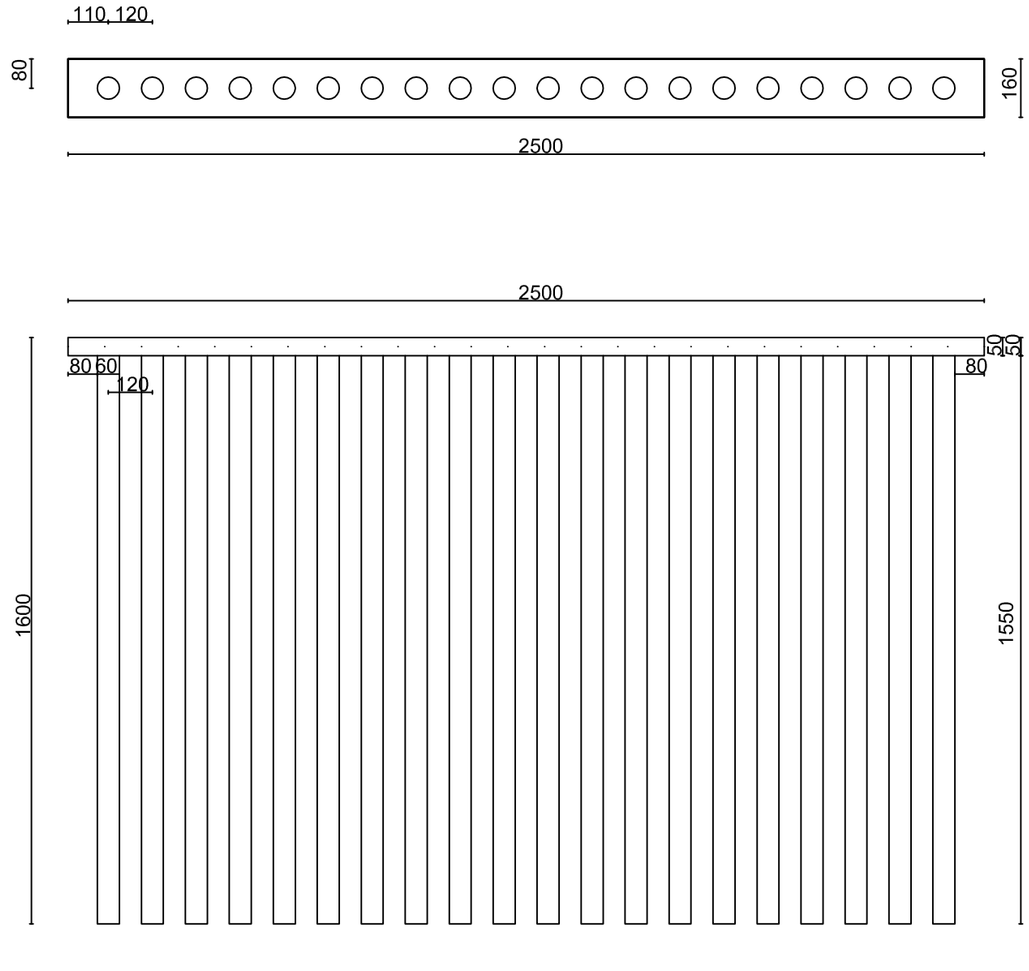



SCALA 1:200


ARMATURE PARATIA 3A


SCALA 1:50

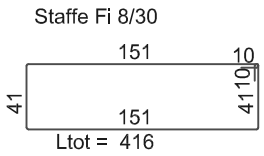

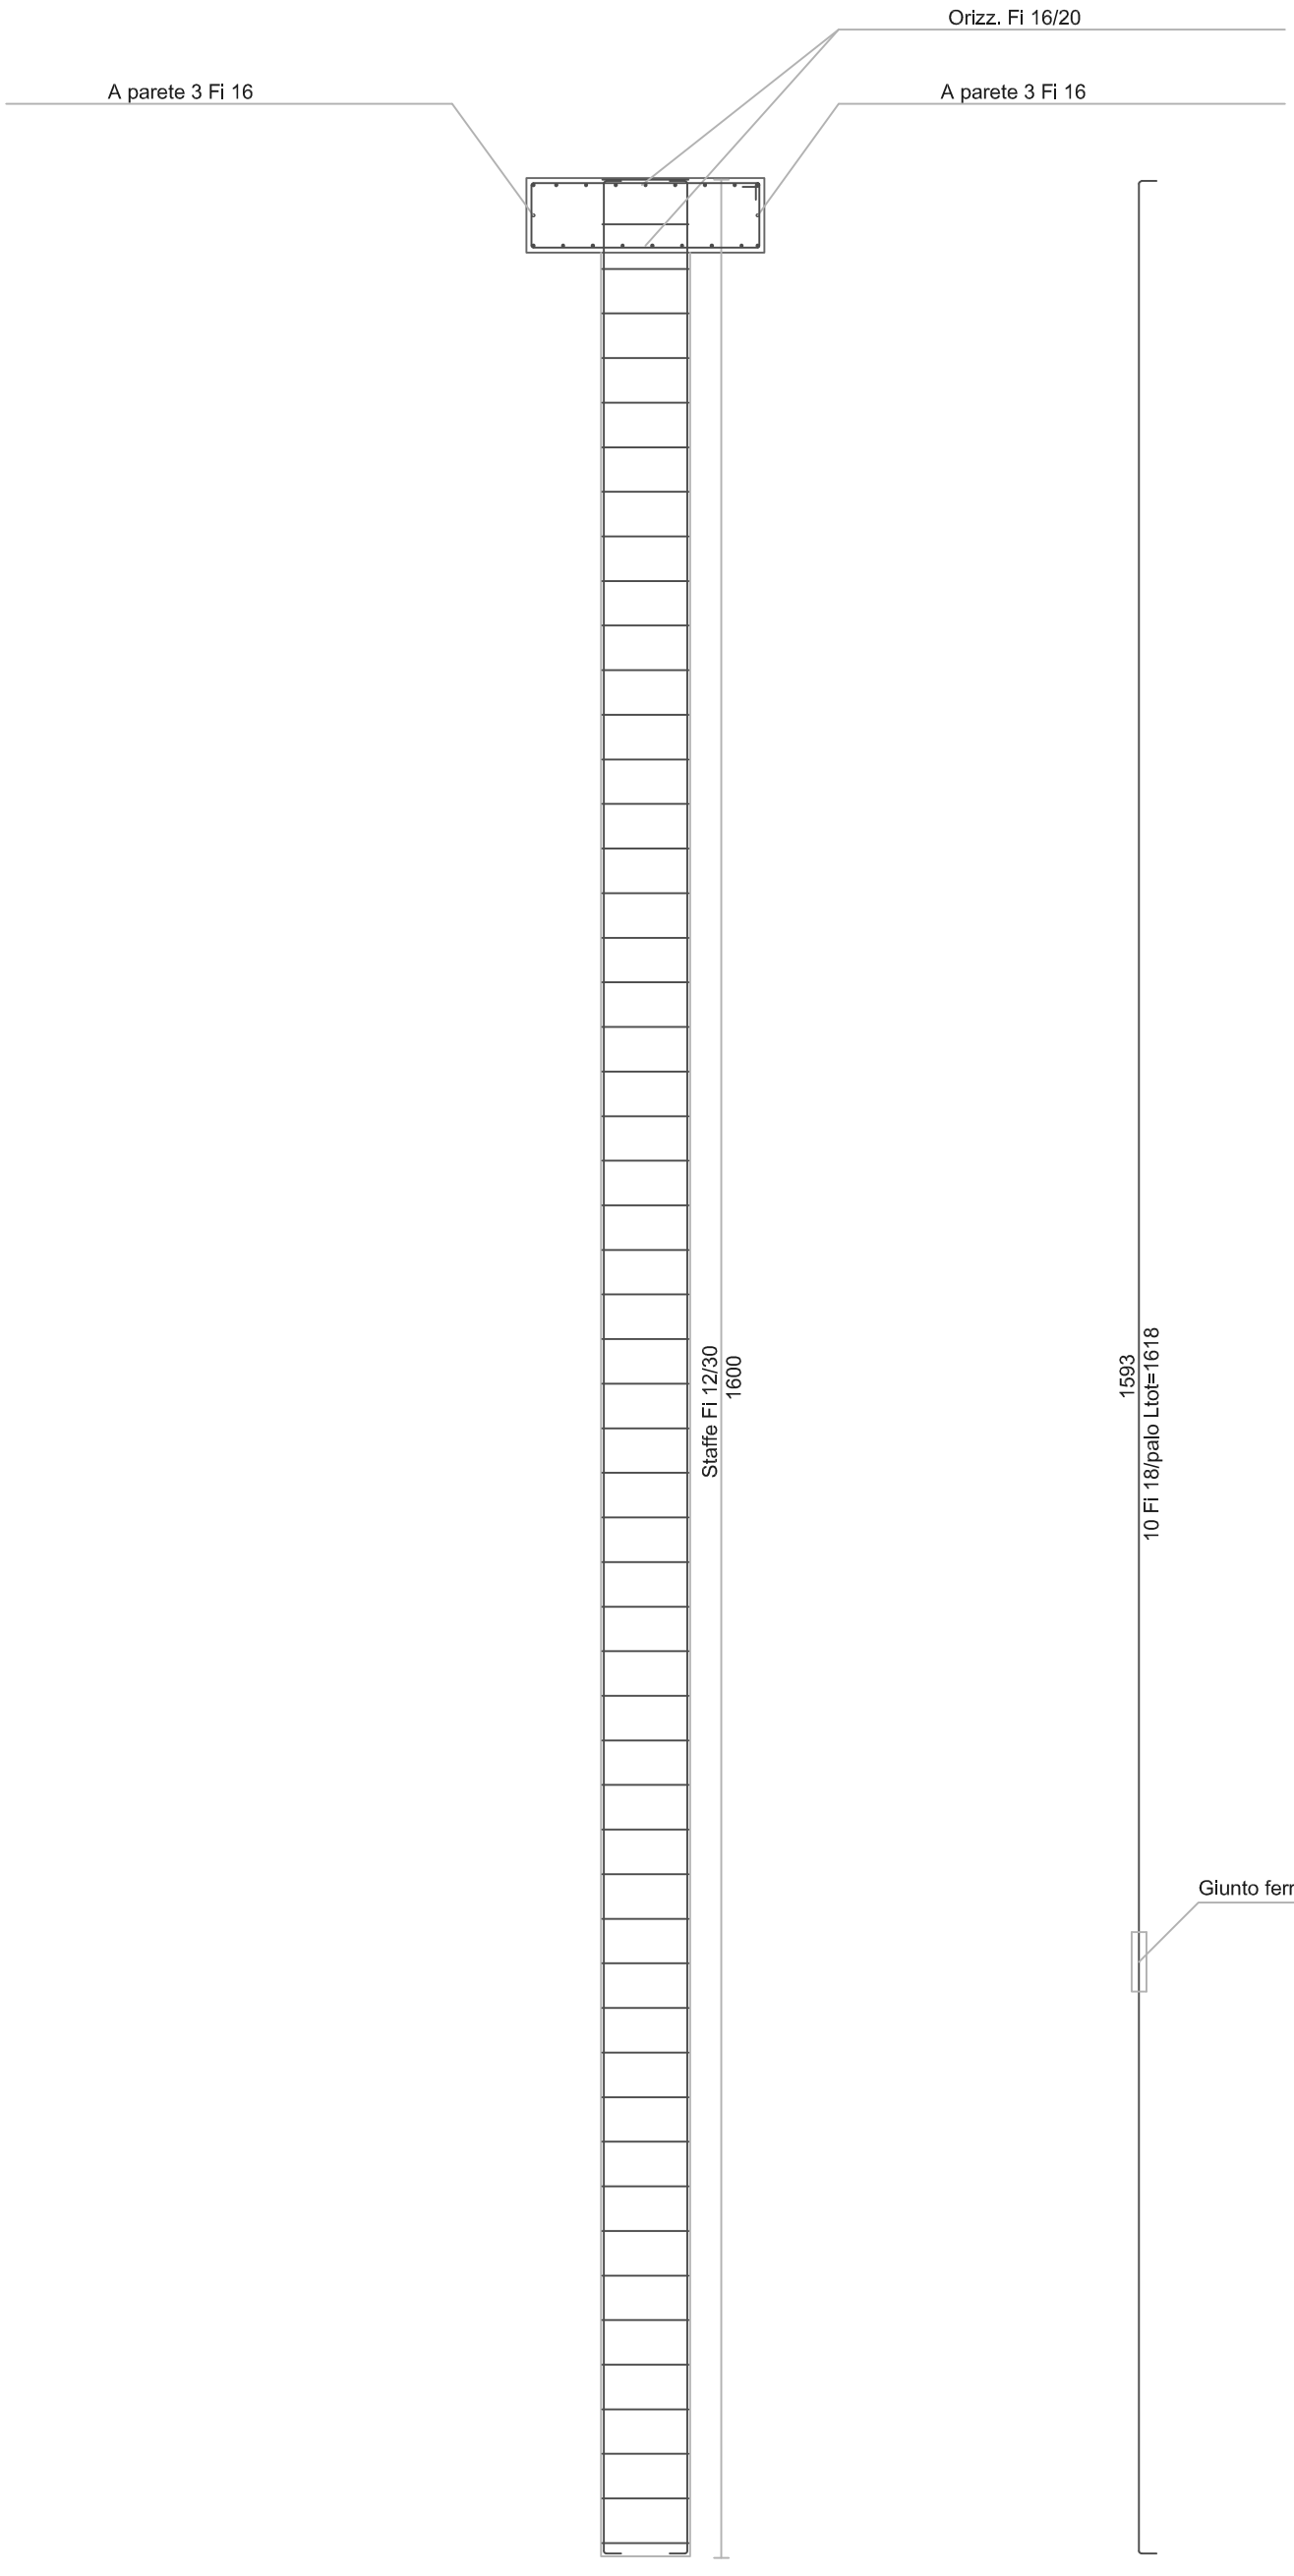


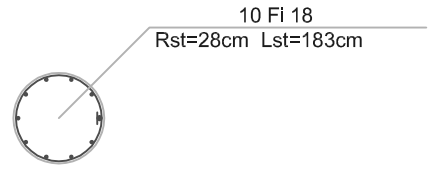

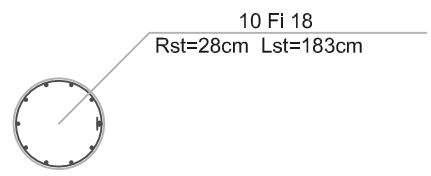

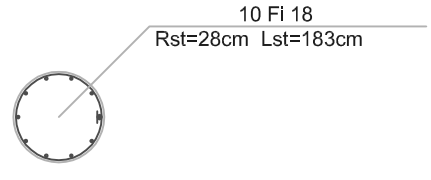


PARATIA 3B

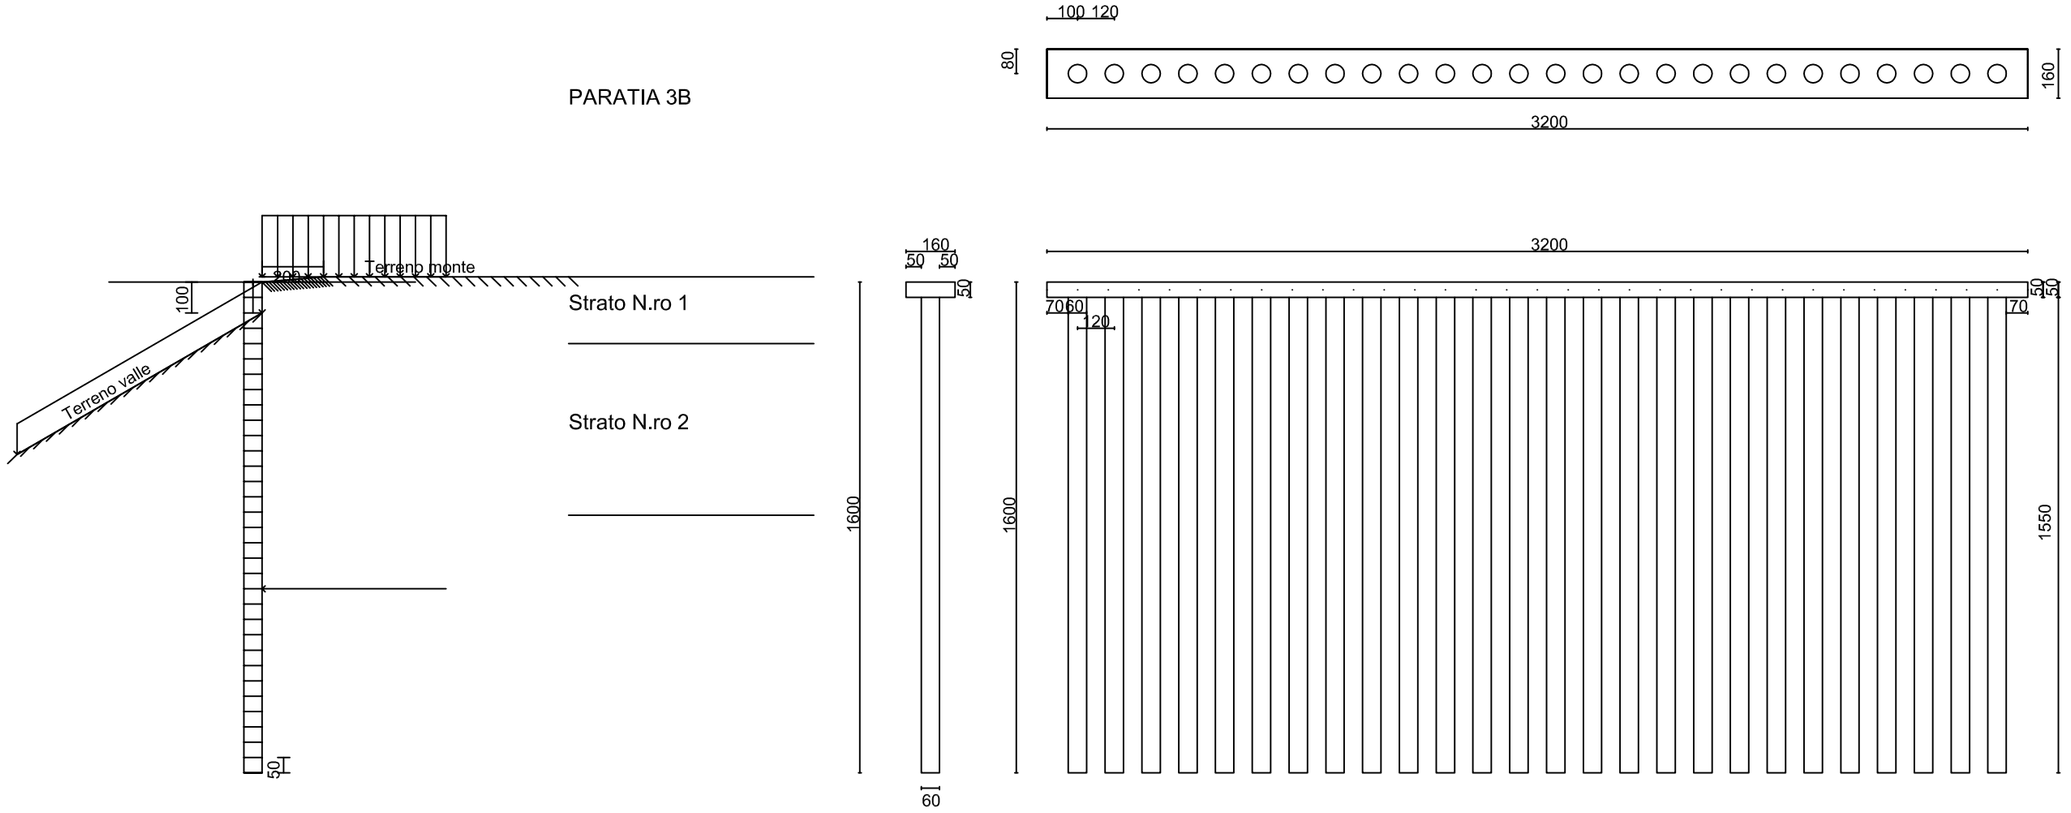



SCALA 1:200


ARMATURE PARATIA 3B


SCALA 1:50

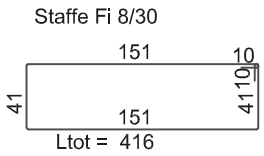

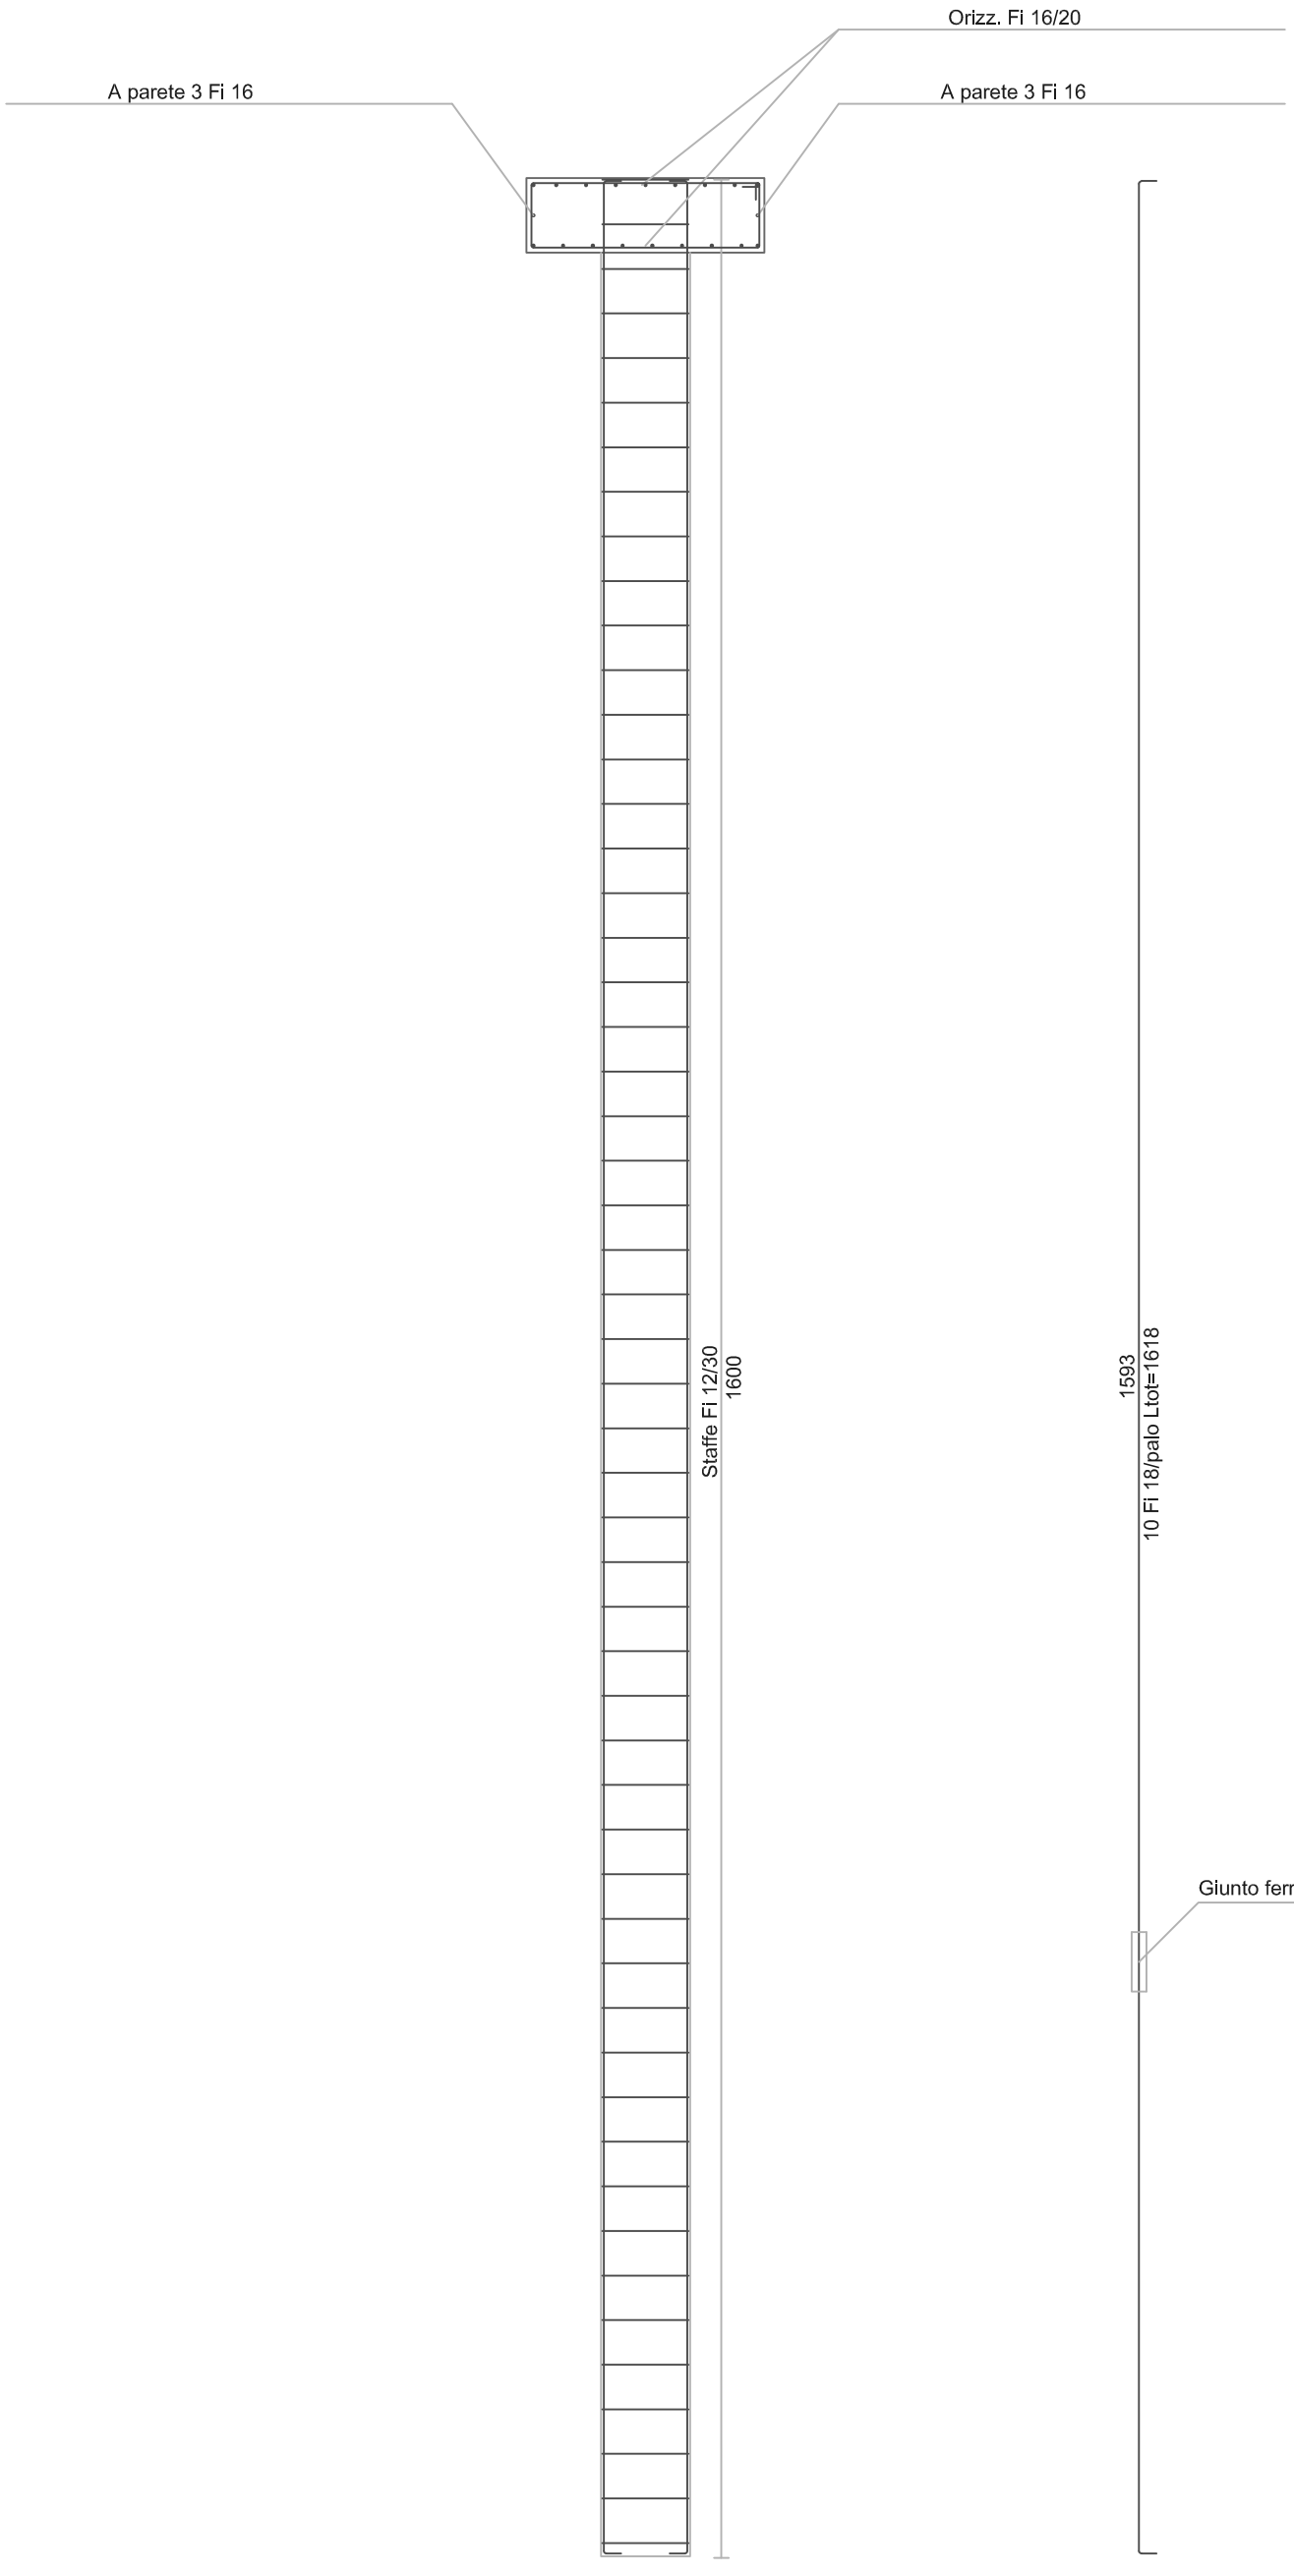


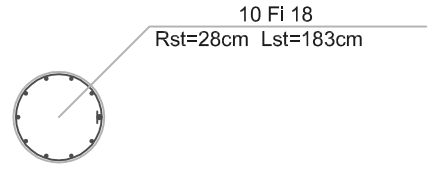

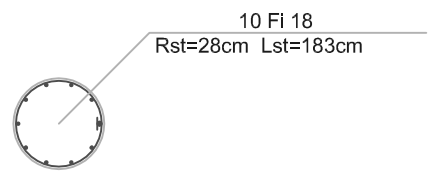

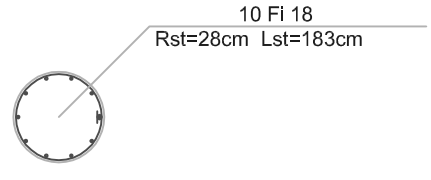


PARATIA 4A

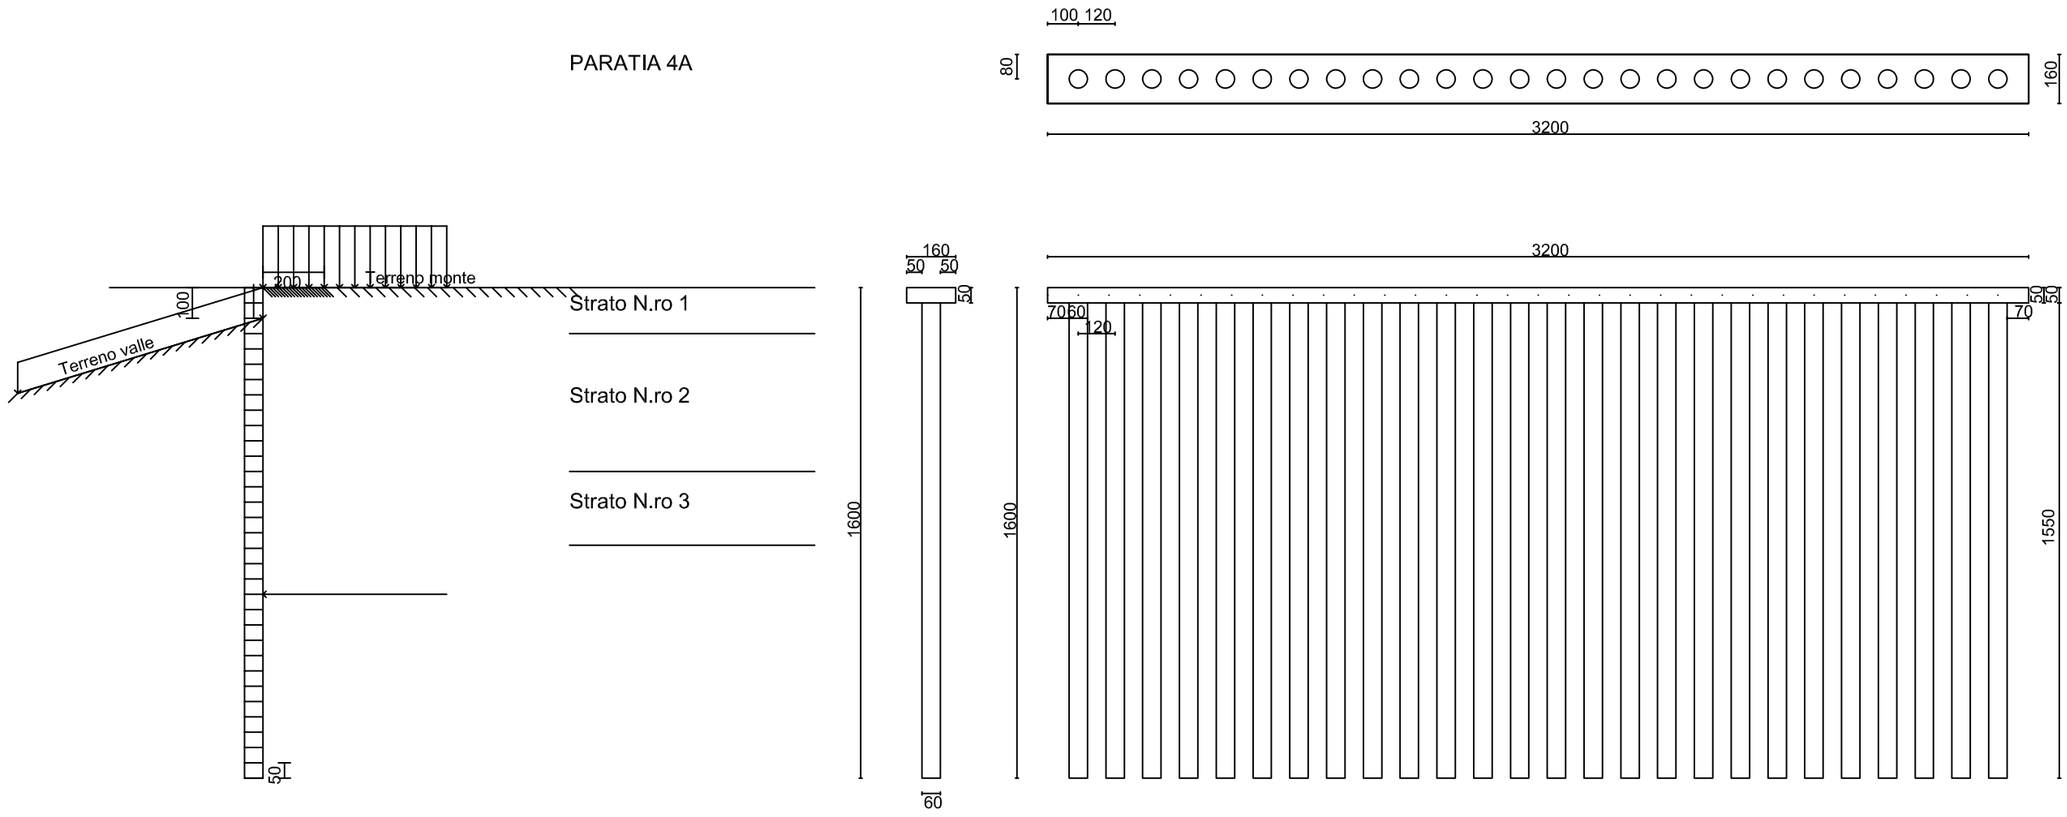



SCALA 1:200


ARMATURE PARATIA 4A


SCALA 1:50

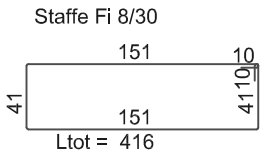

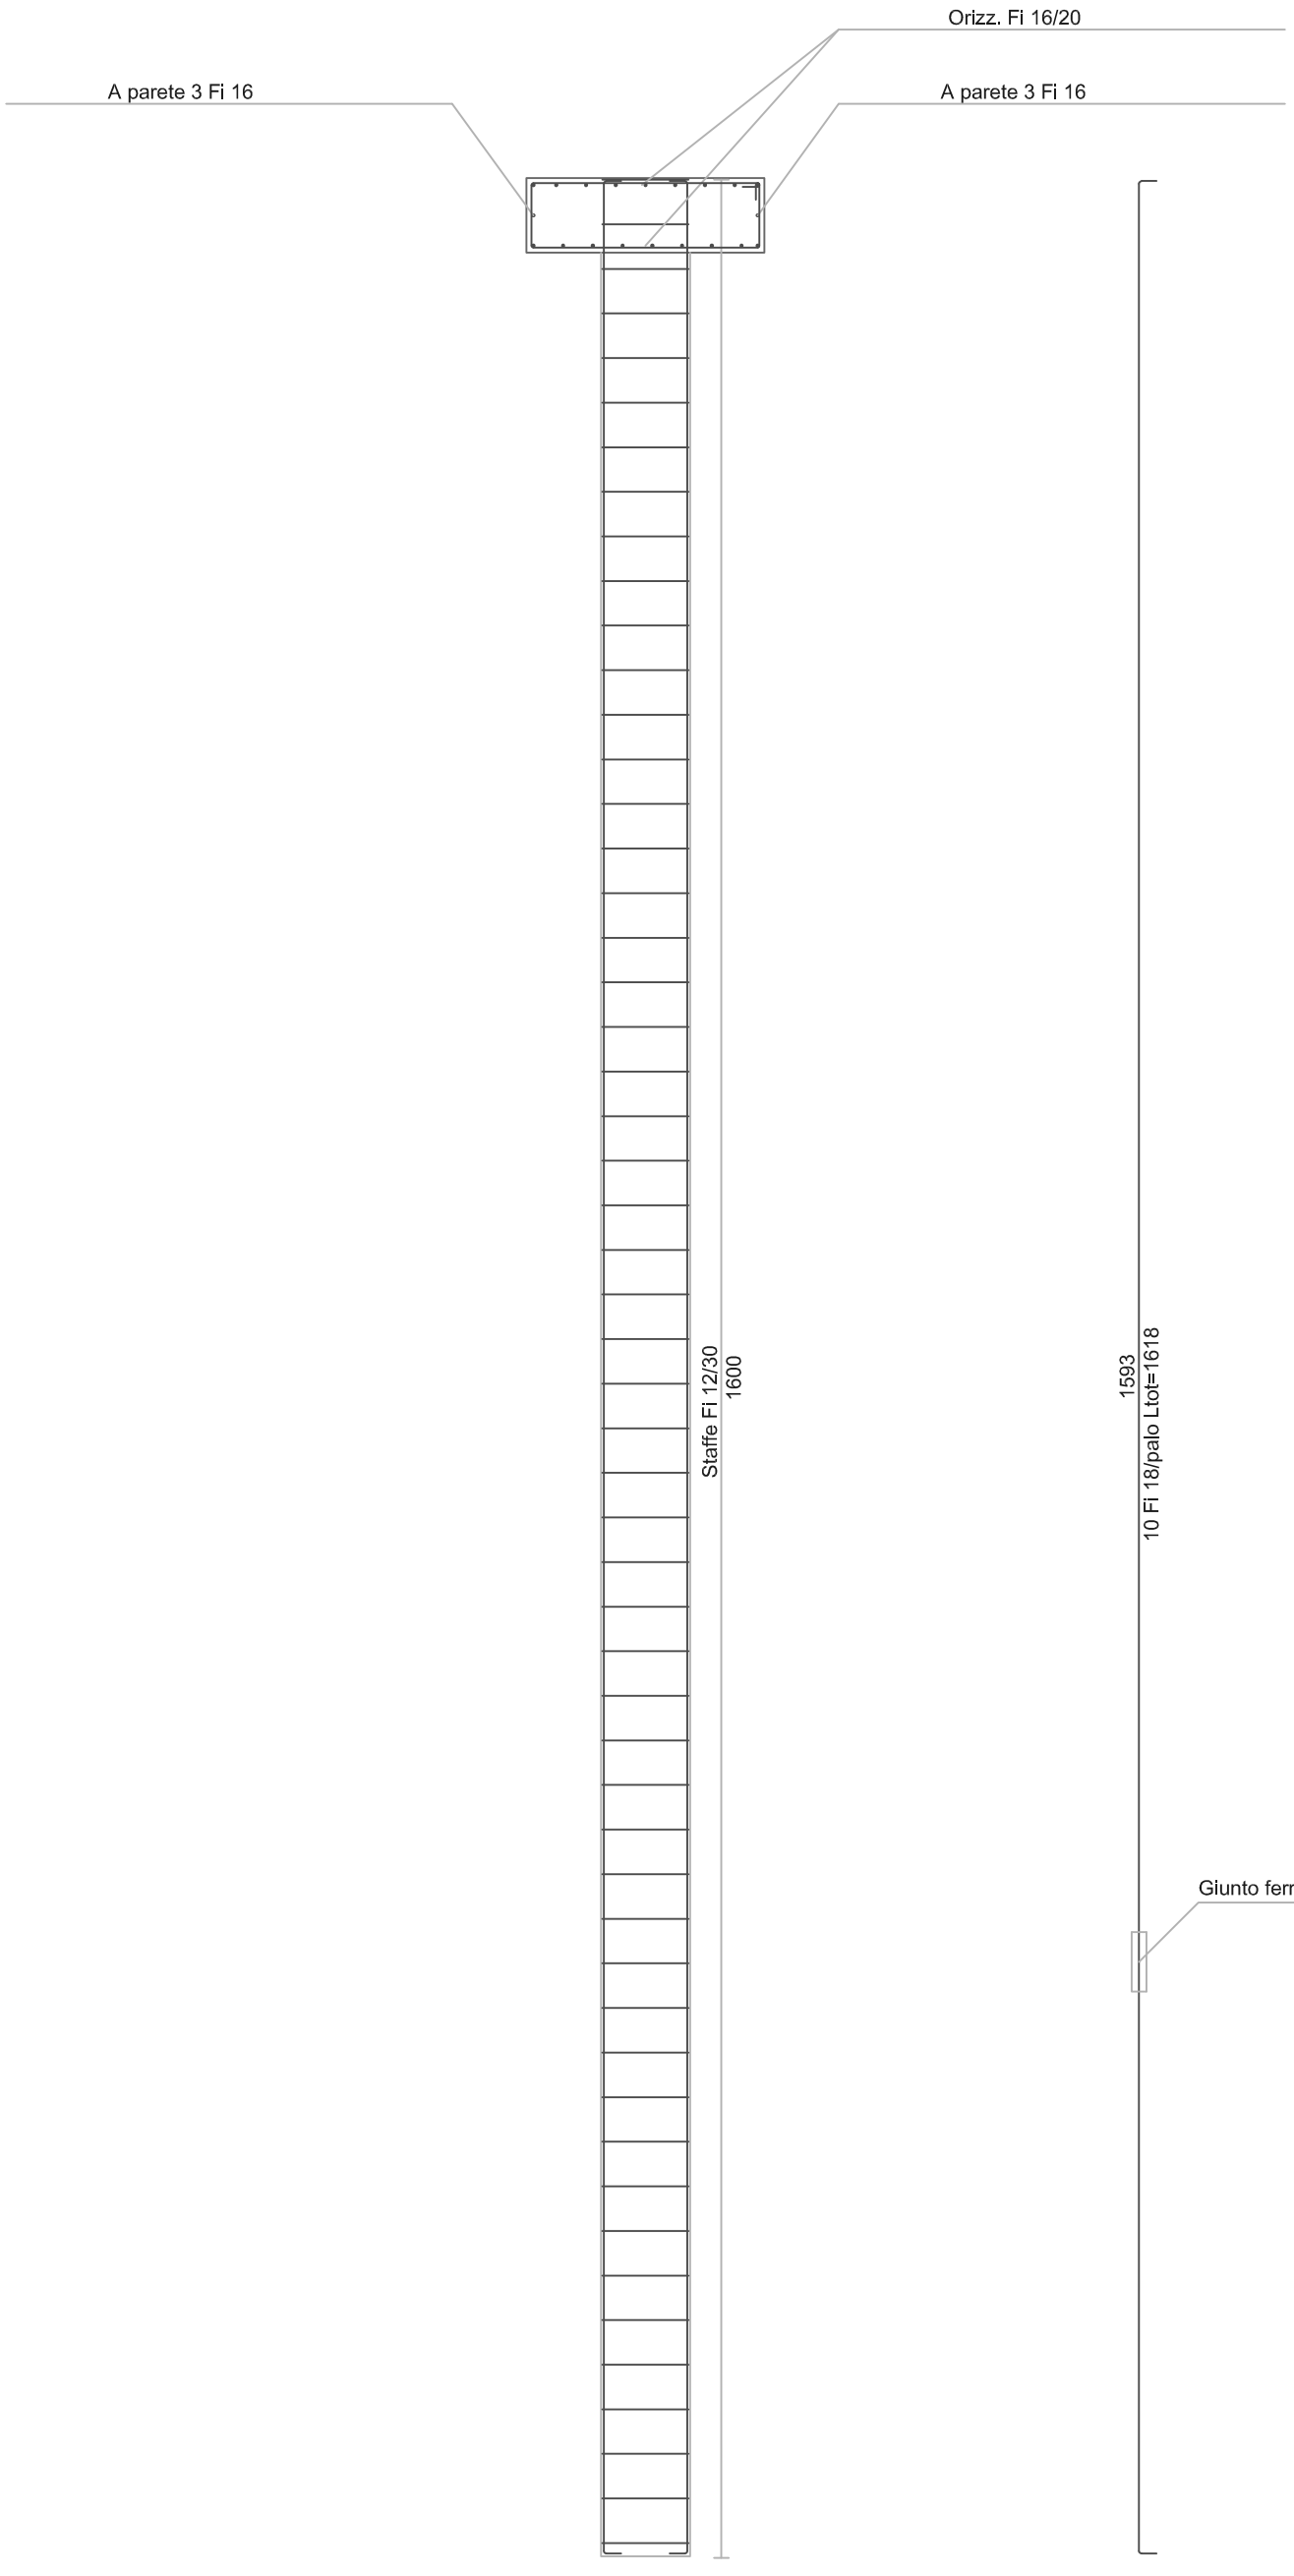


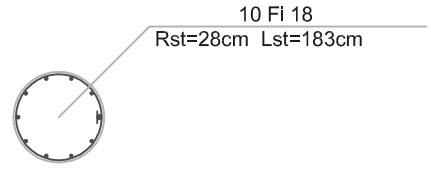

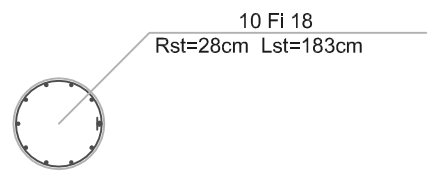

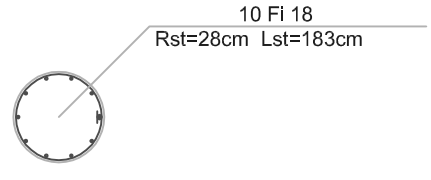


PARATIA 4B

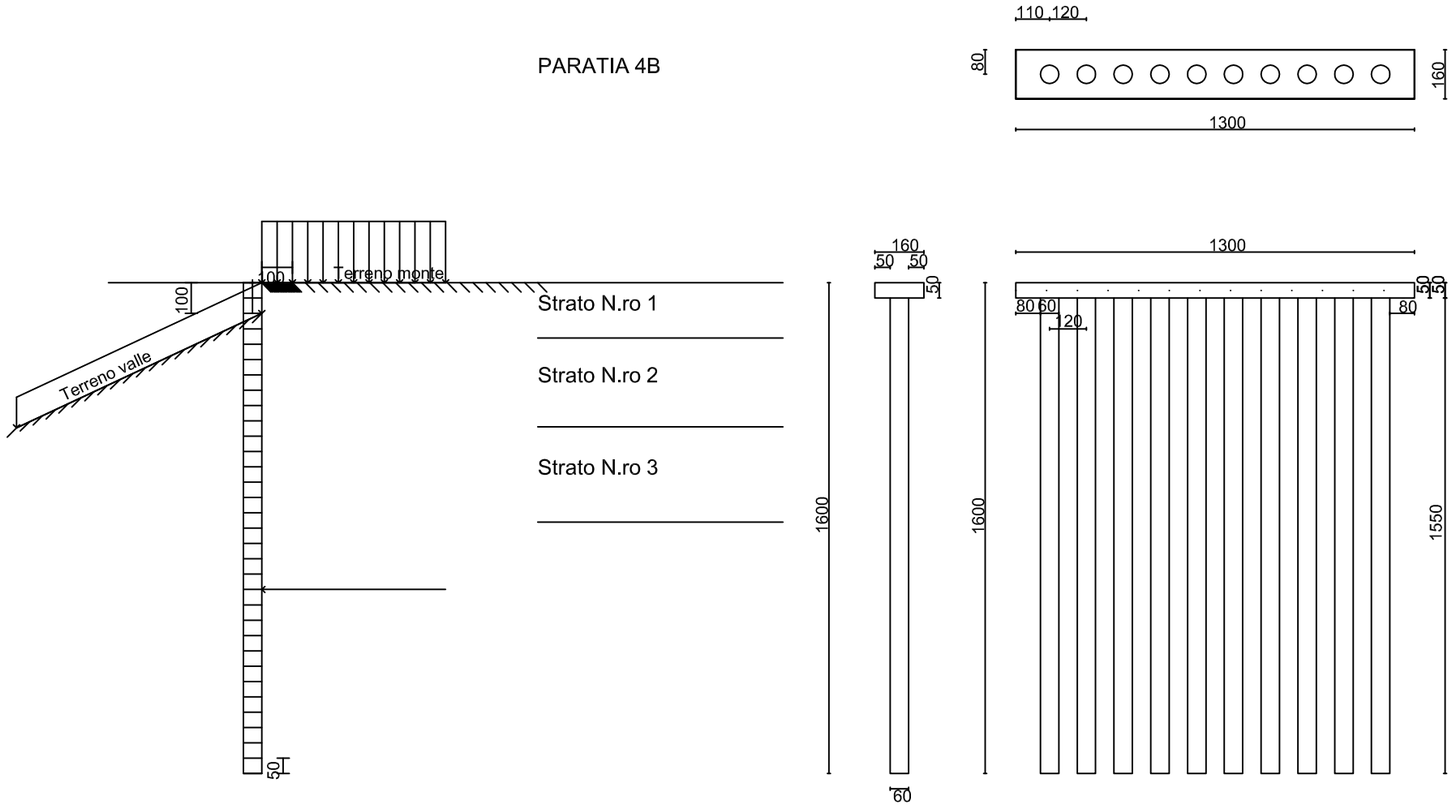



SCALA 1:200


ARMATURE PARATIA 4B


SCALA 1:50

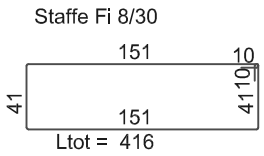

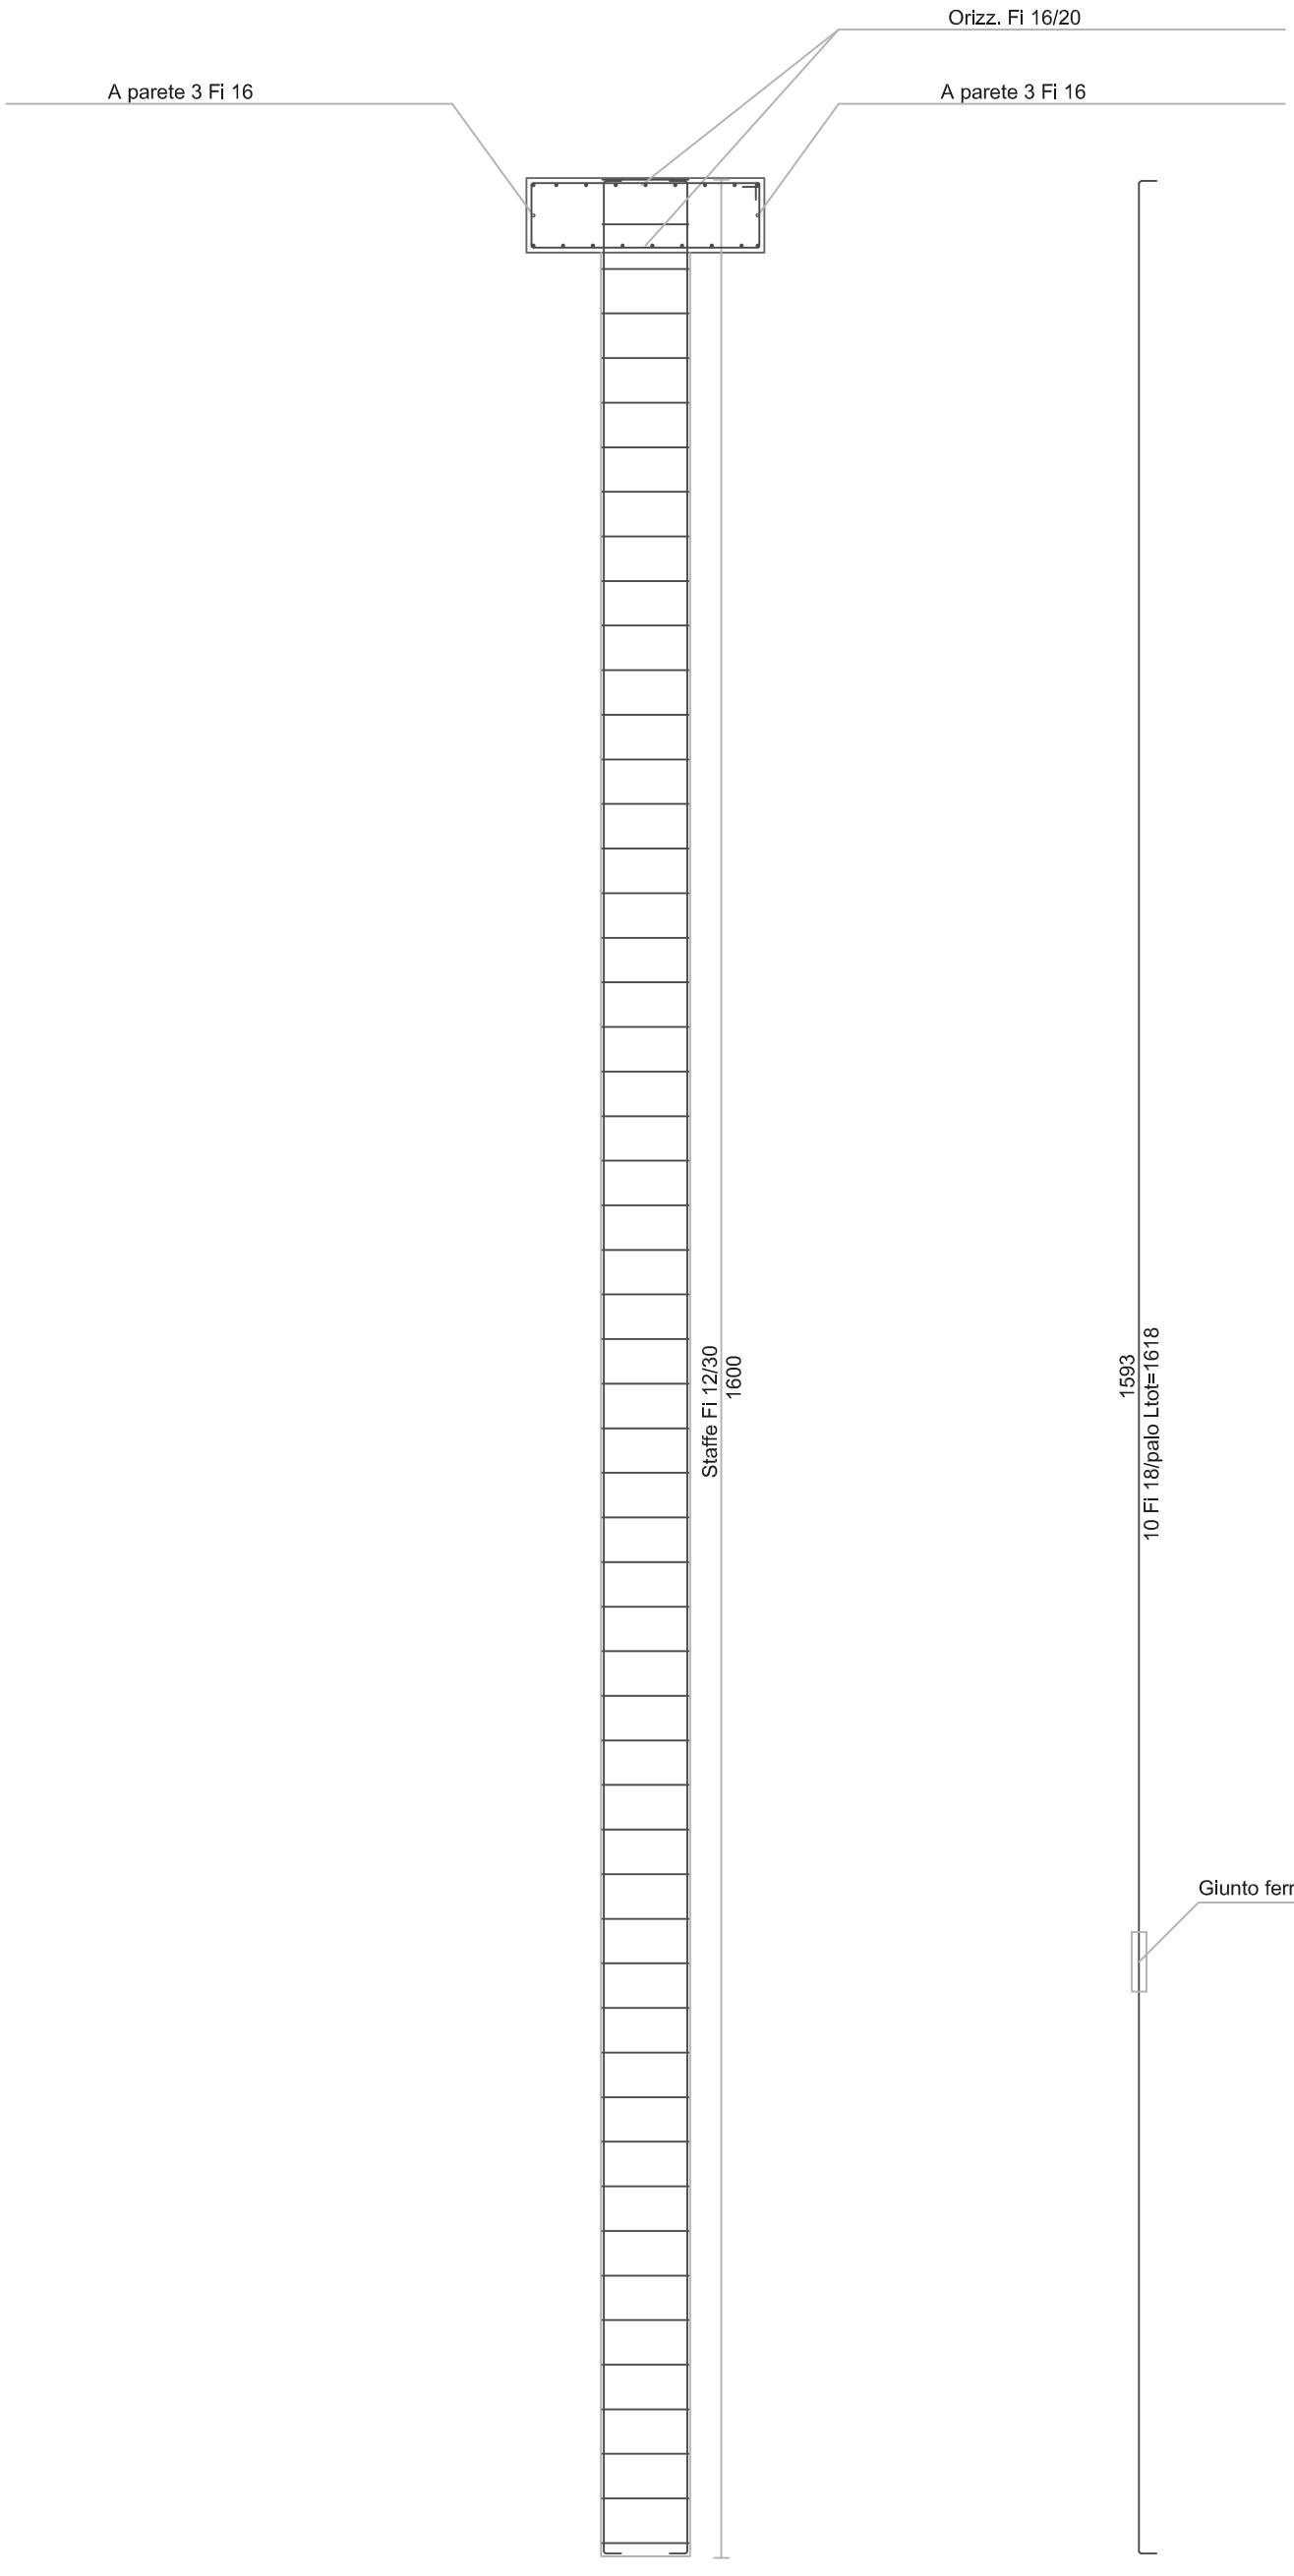


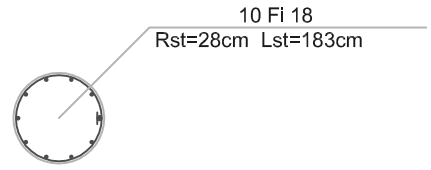

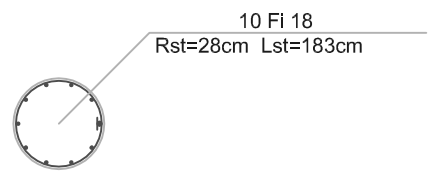

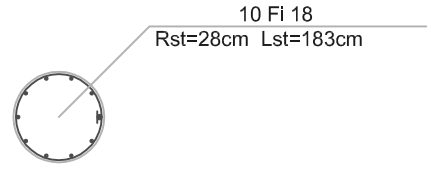


PARATIA 5

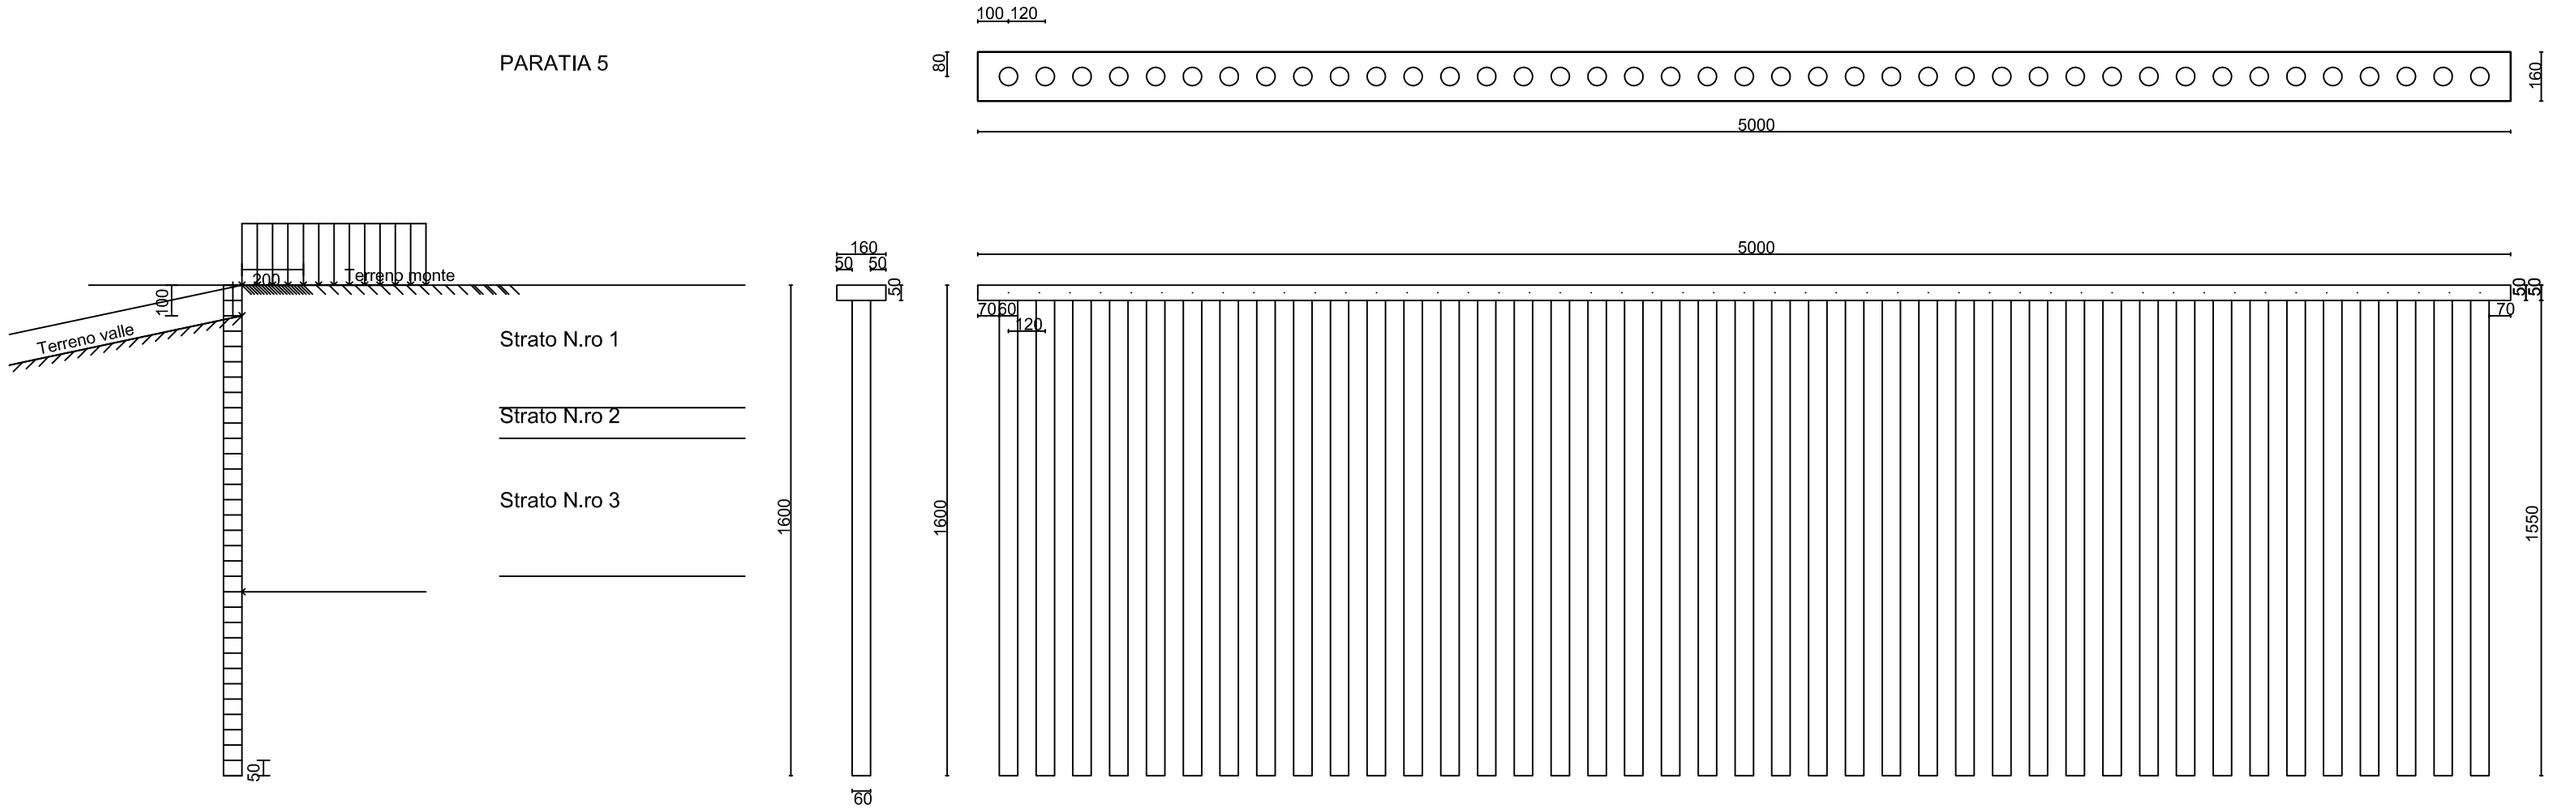


SCALA 1:200

ARMATURE PARATIA 5

SCALA 1:50

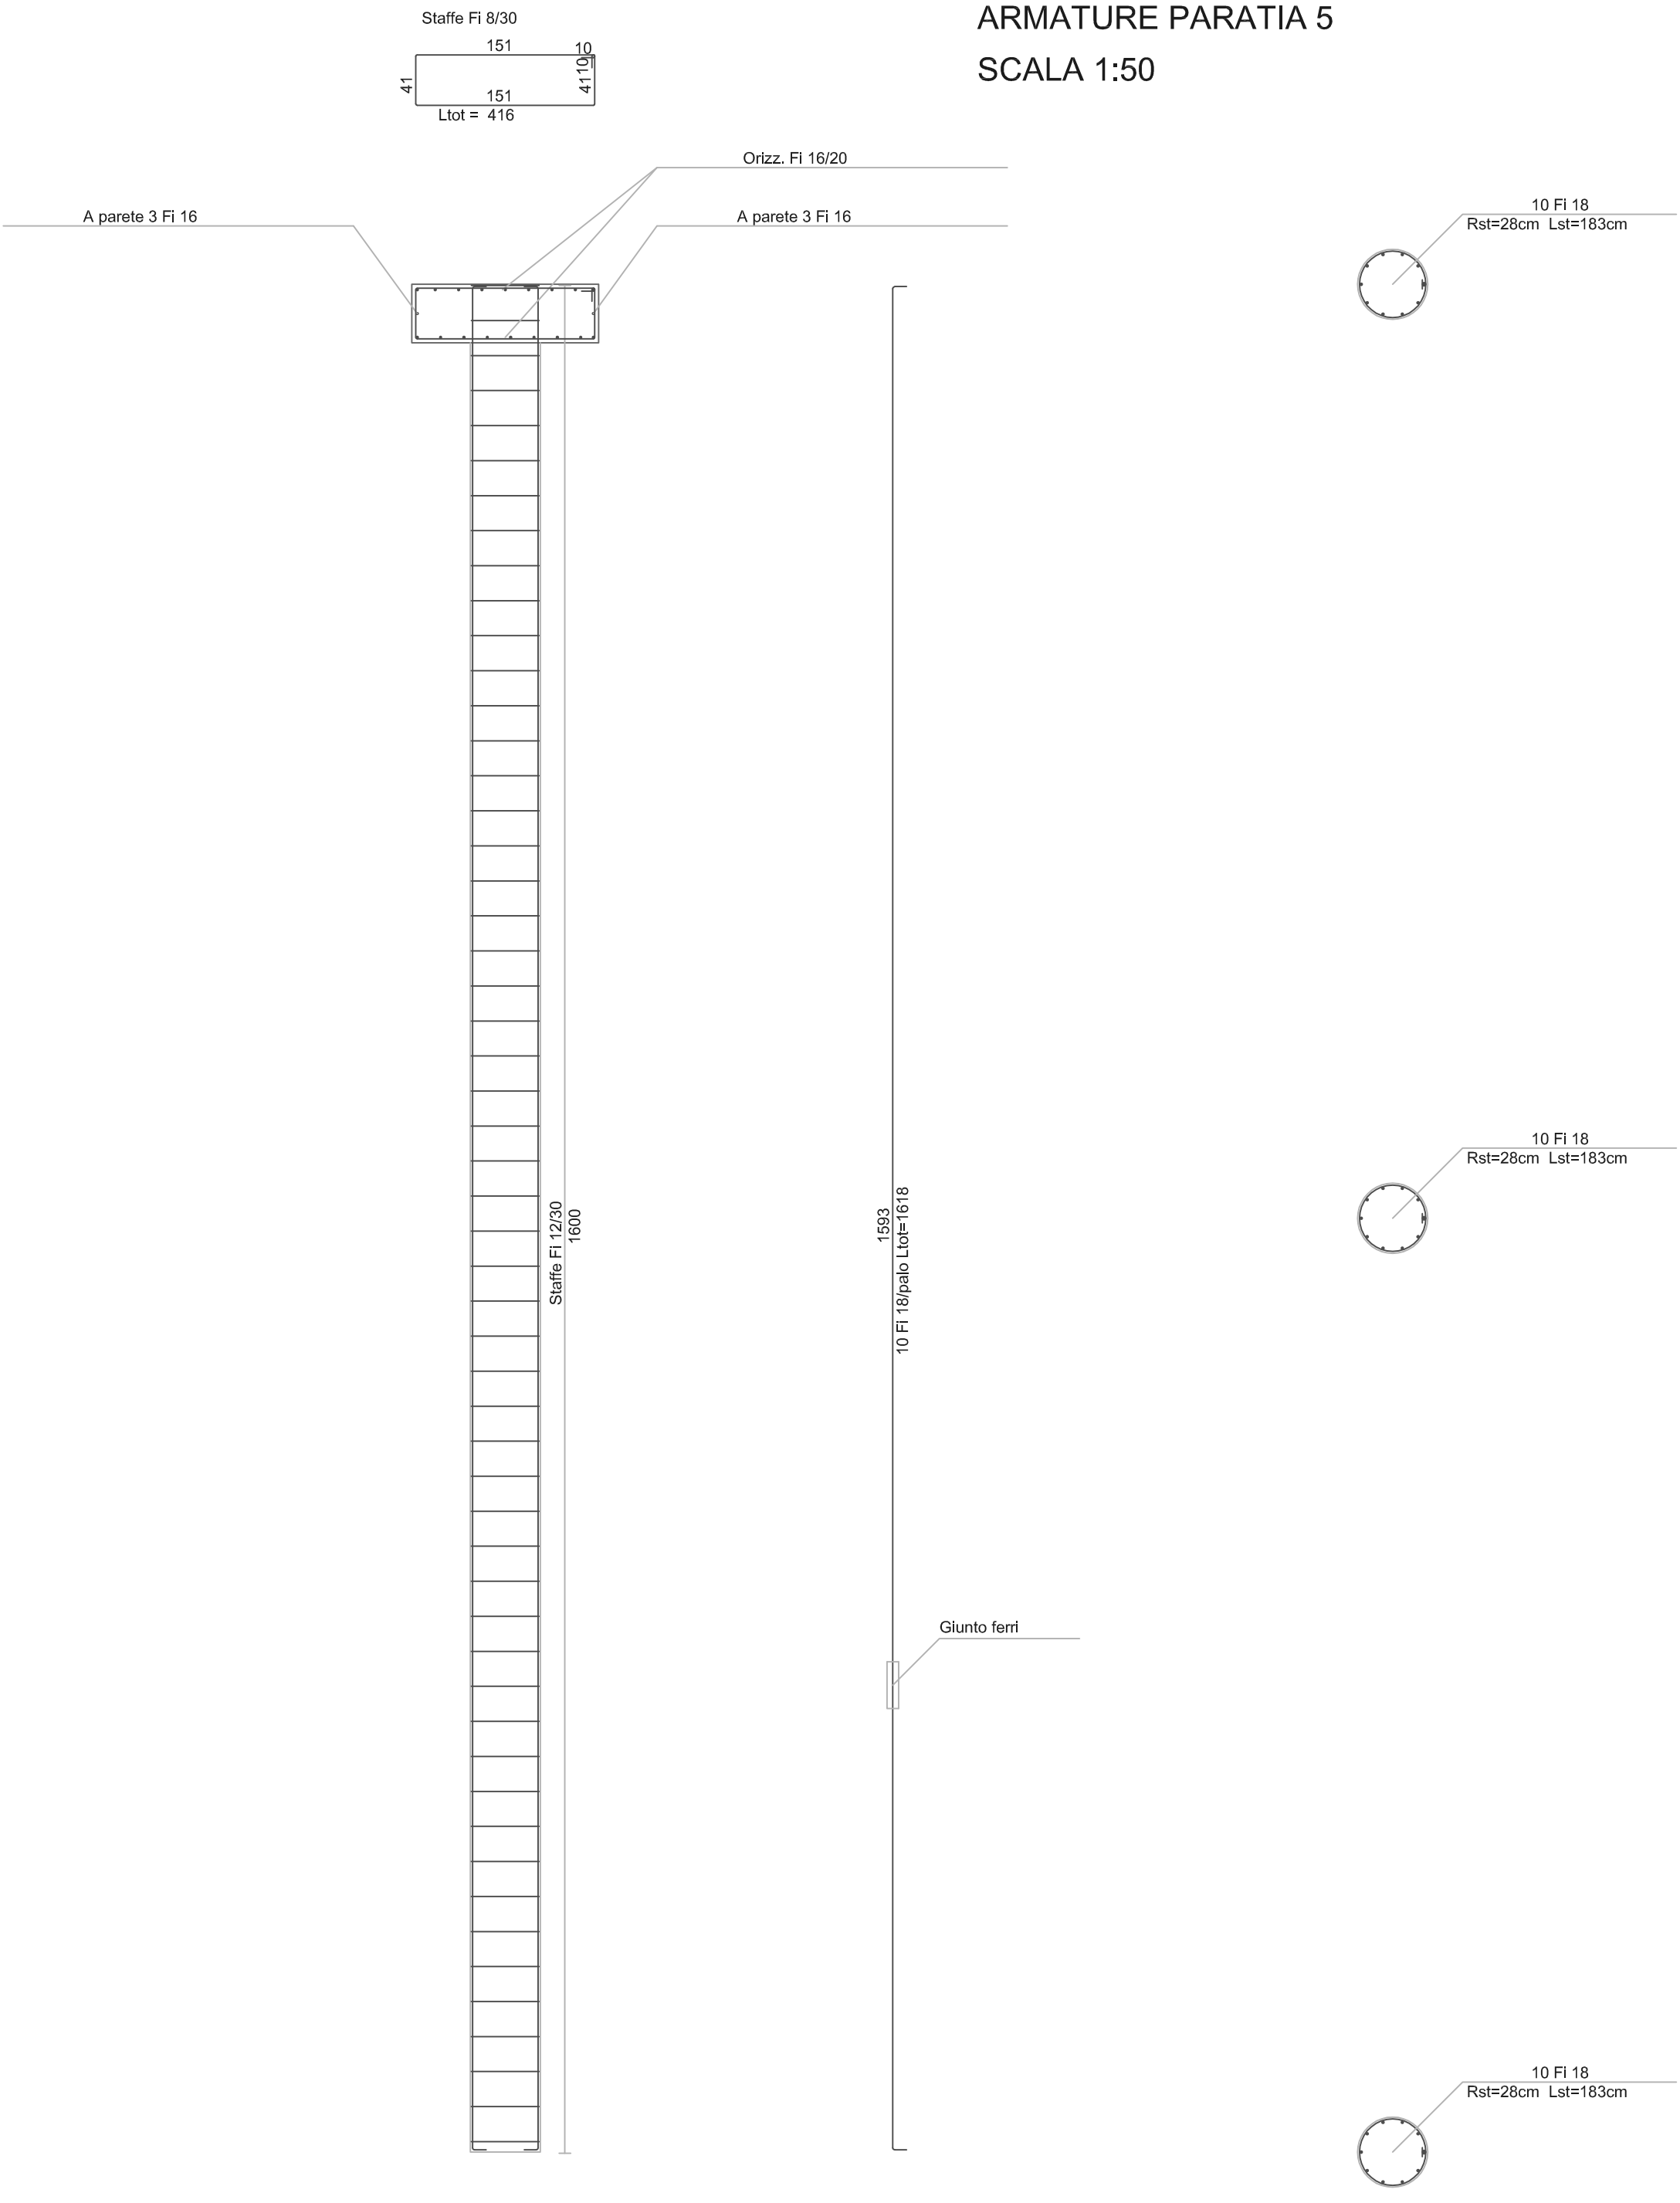

PARATIA 6

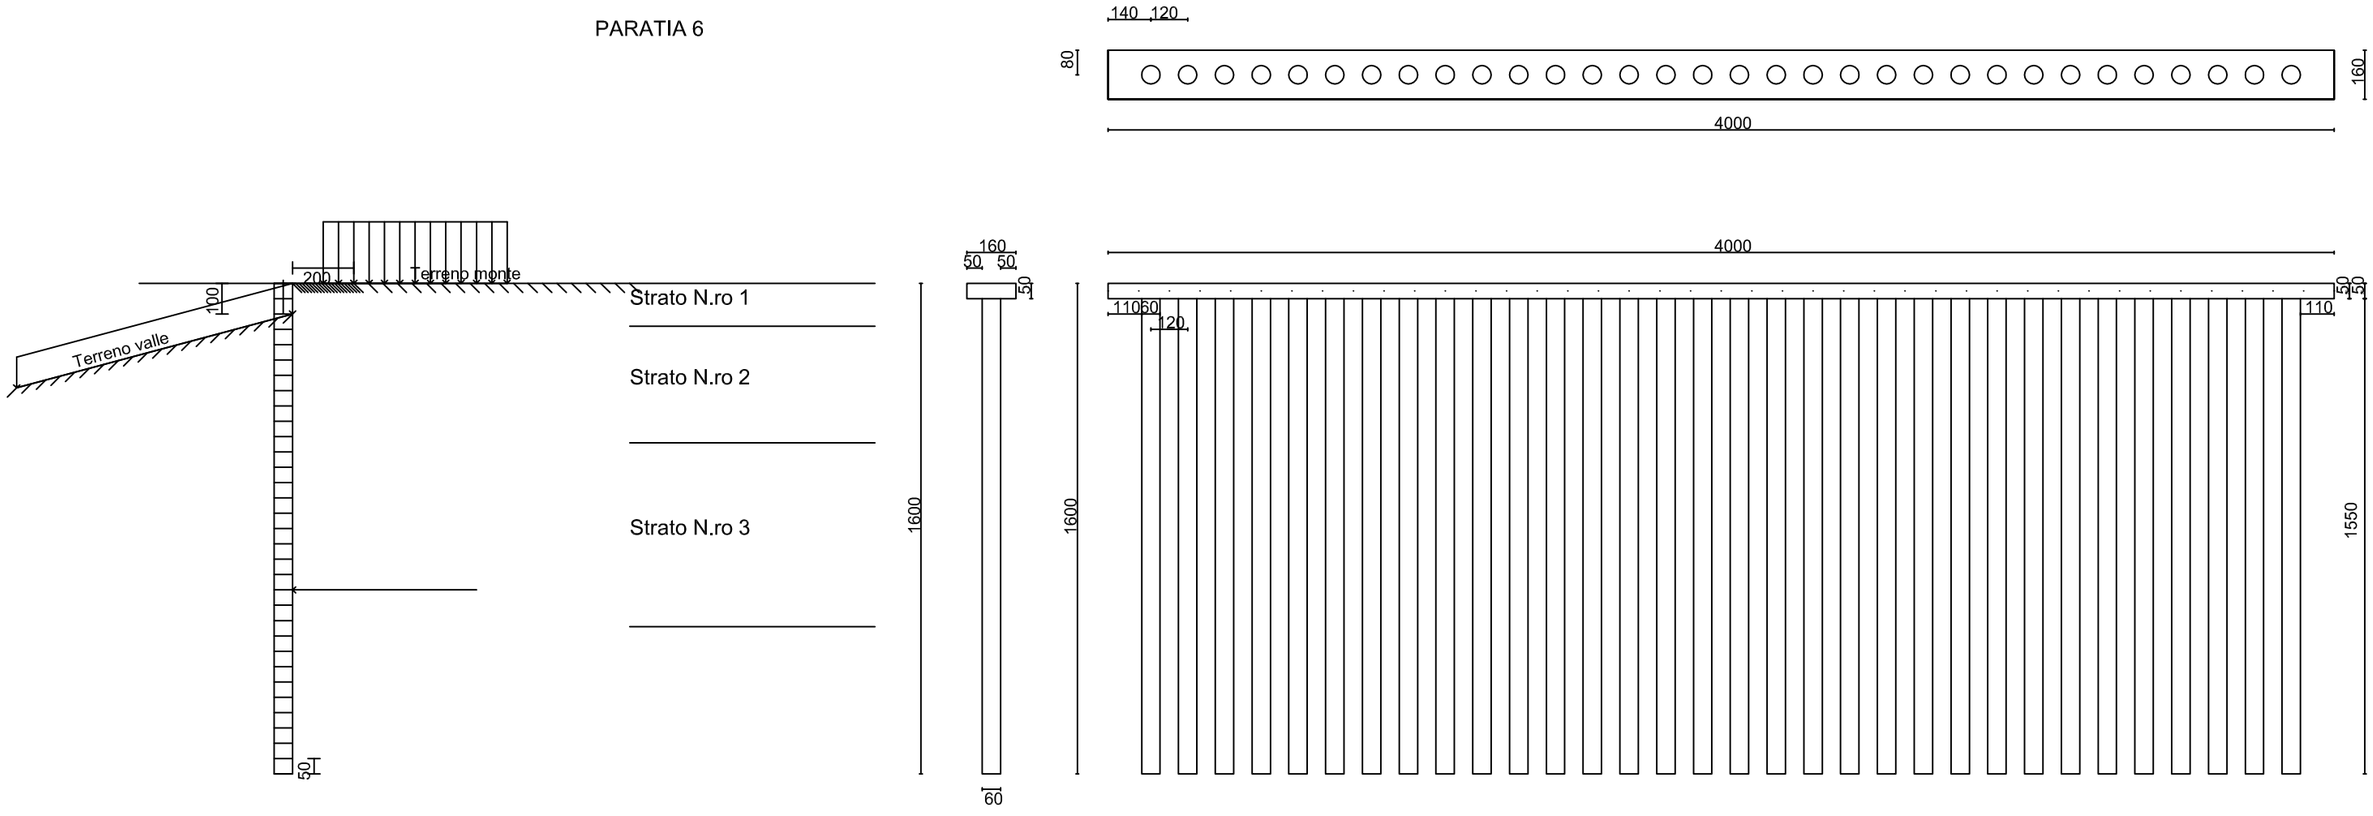

SCALA 1:200

ARMATURE PARATIA 6

SCALA 1:50

