


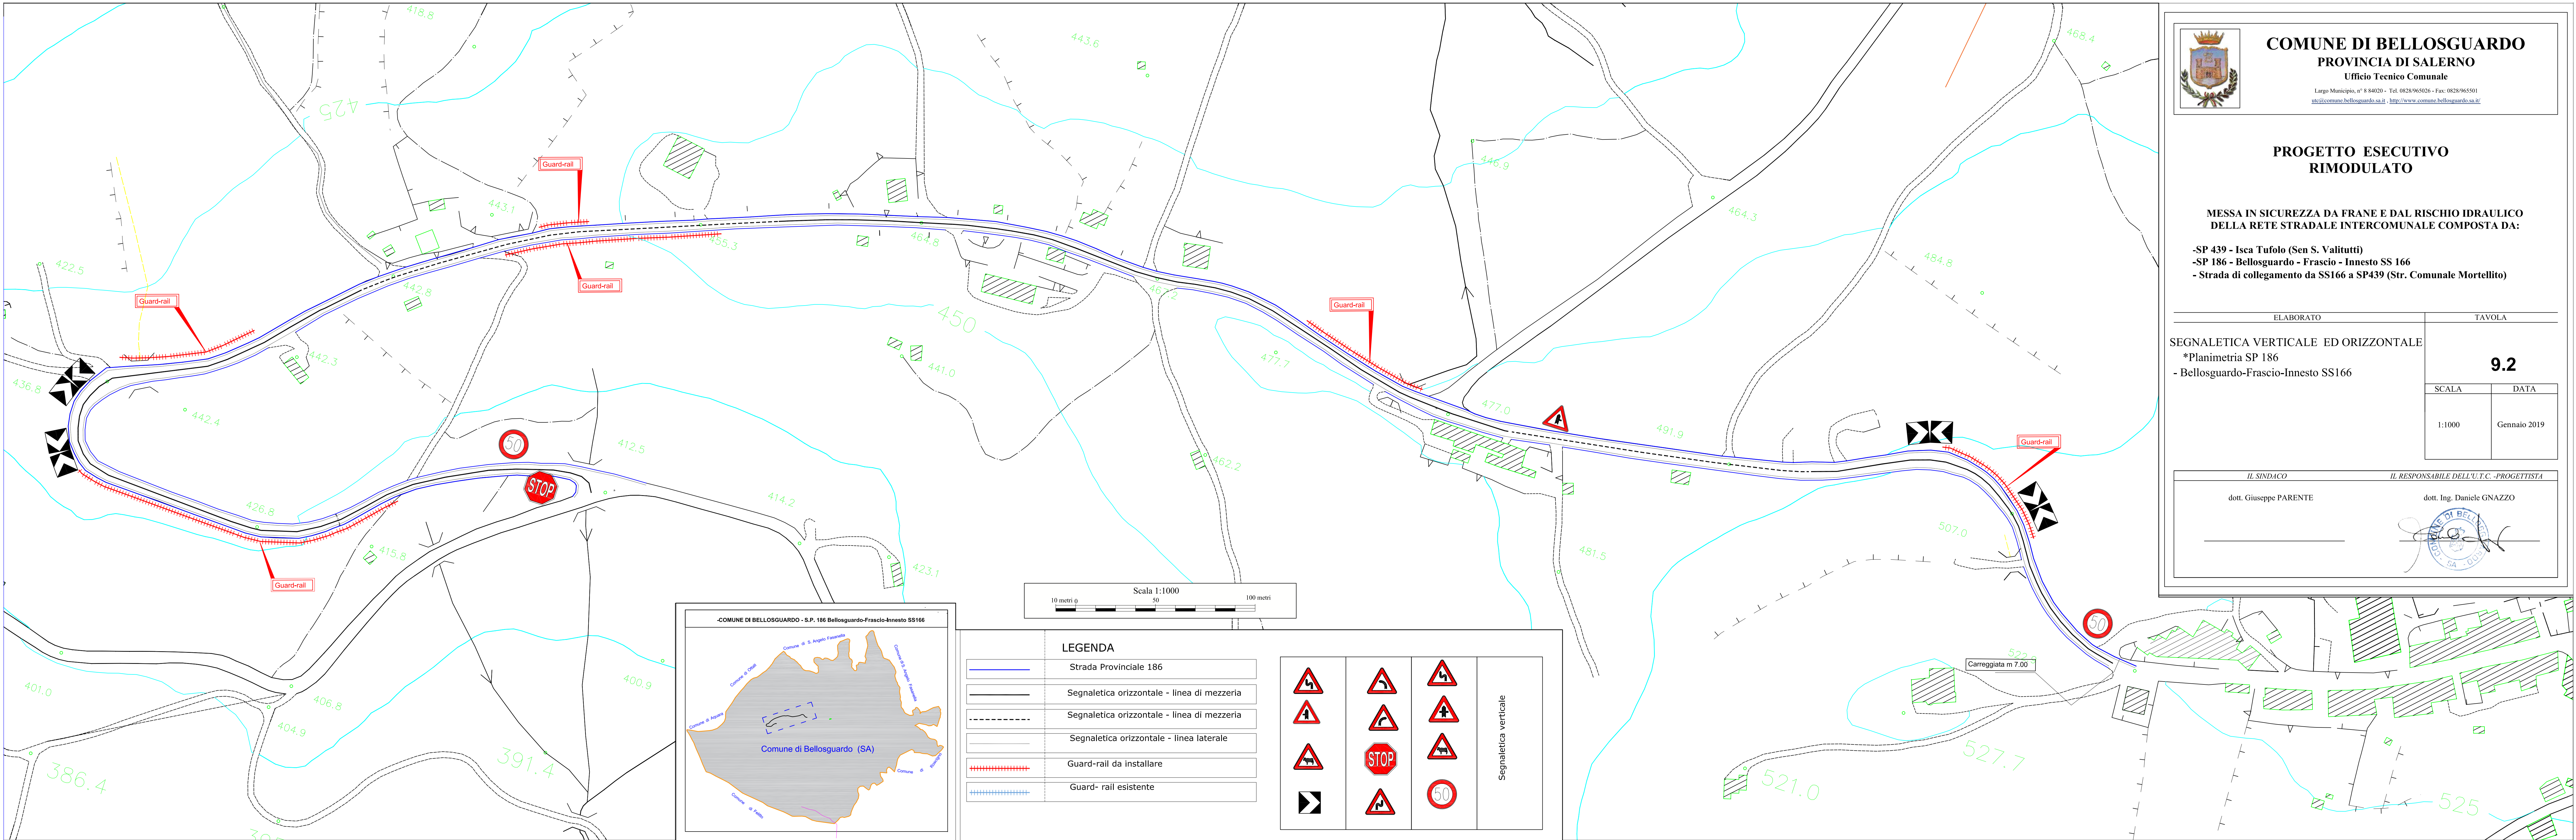



COMUNE DI BELLOSGUARDO

PROVINCIA DI SALERNO

Ufficio Tecnico Comunale

Largo Municipio, n° 8 84020 - Tel. 0828/965026 - Fax: 0828/965501
ute@comune.bellosguardo.sa.it - <http://www.comune.bellosguardo.sa.it/>

PROGETTO ESECUTIVO
RIMODULATO

MESSA IN SICUREZZA DA FRANE E DAL RISCHIO IDRAULICO
DELLA RETE STRADALE INTERCOMUNALE COMPOSTA DA:

- SP 439 - Isca Tufolo (Sen S. Valitutti)
- SP 186 - Bellosguardo - Frascio - Innesto SS 166
- Strada di collegamento da SS166 a SP439 (Str. Comunale Mortellito)

ELABORATO		TAVOLA	
SEGNALETICA VERTICALE ED ORIZZONTALE *Planimetria SP 186 - Bellosguardo-Frascio-Innesto SS166		9.2	
		SCALA	DATA
		1:1000	Gennaio 2019
IL SINDACO dott. Giuseppe PARENTE		IL RESPONSABILE DELL'U.T.C. -PROGETTISTA dott. Ing. Daniele GNAZZO	