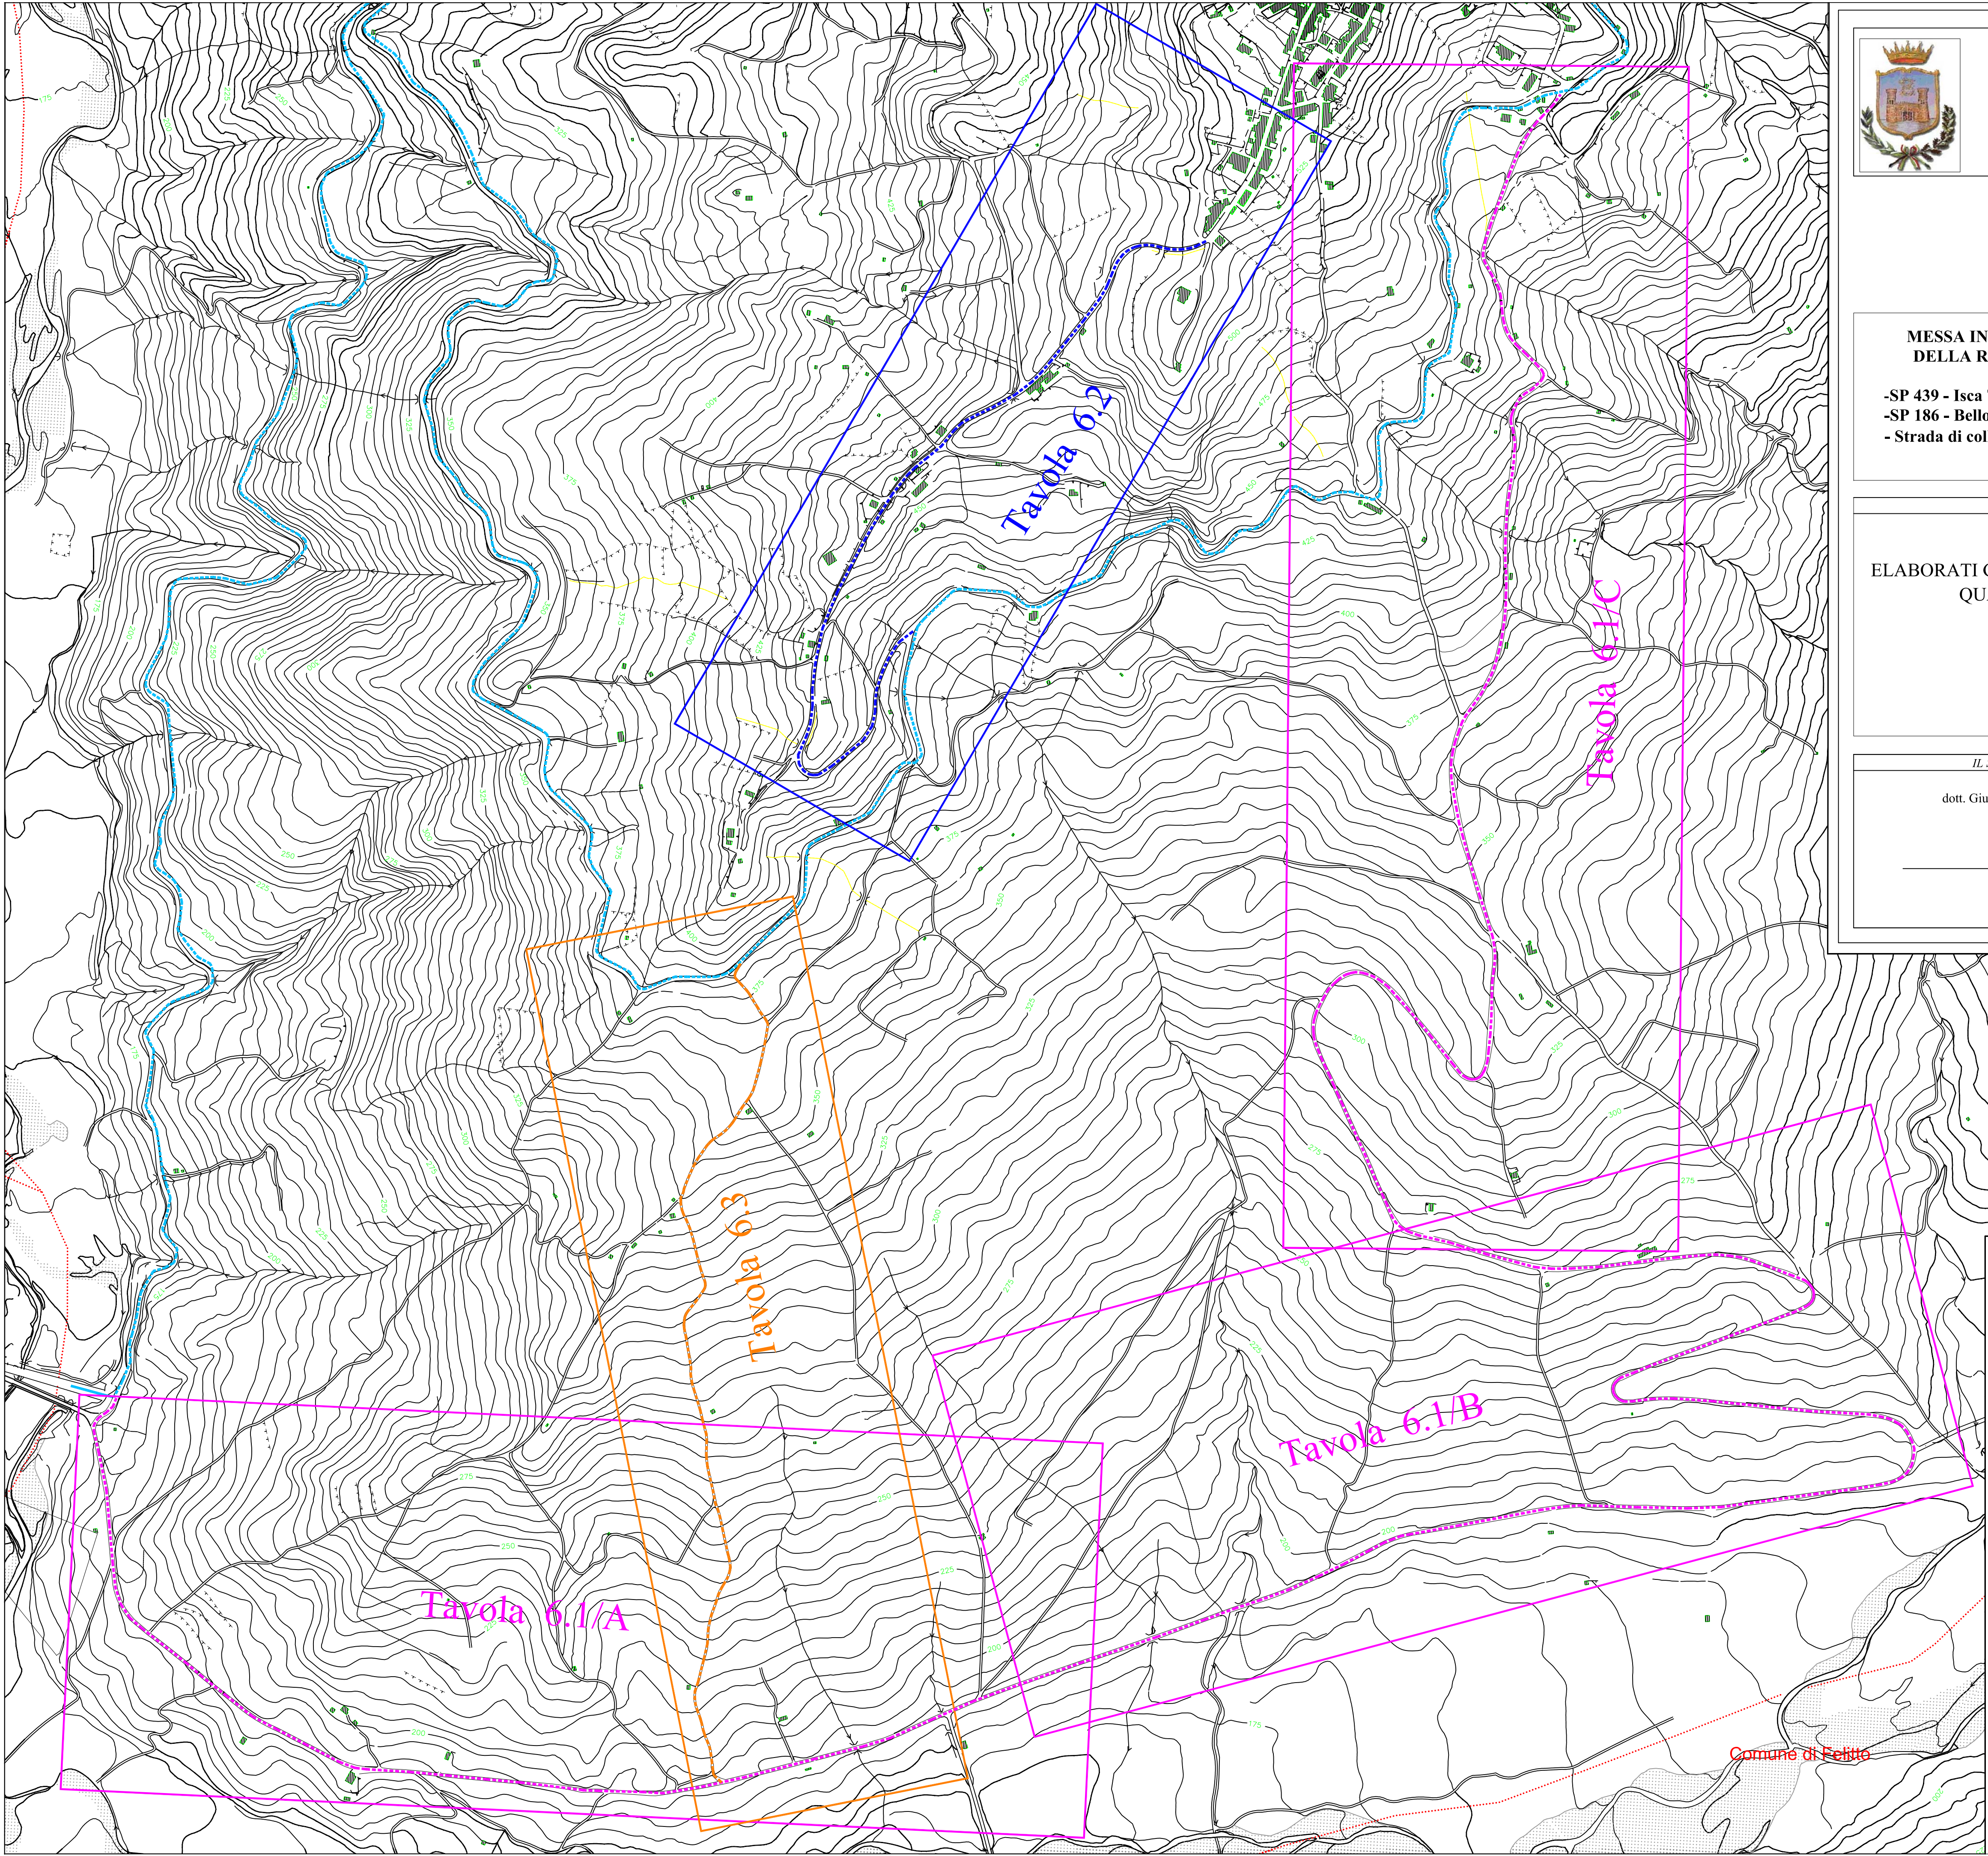




COMUNE DI BELLOSGUARDO
PROVINCIA DI SALERNO
Ufficio Tecnico Comunale

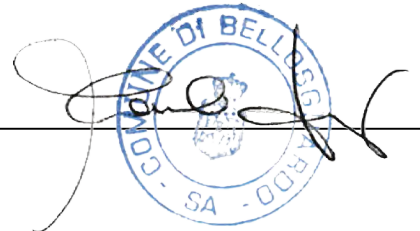
Largo Municipio, n° 8 84020 - Tel. 0828/965026 - Fax: 0828/965501
utc@comune.bellosguardo.sa.it - <http://www.comune.bellosguardo.sa.it/>

PROGETTO ESECUTIVO
RIMODULATO

 
MESSA IN SICUREZZA DA FRANE E DAL RISCHIO IDRAULICO
DELLA RETE STRADALE INTERCOMUNALE COMPOSTA DA:

- SP 439 - Isca Tufolo (Sen S. Valitutti)
- SP 186 - Bellosguardo-Frascio-Innesto SS 166
- Strada di collegamento da SS166 a SP439 (Str. Comunale Mortellito)

ELABORATO	TAVOLA	
ELABORATI GRAFICI STATO DI PROGETTO QUADRO DI UNIONE	6	
	SCALA	DATA
	1:5000	Gennaio 2019

IL SINDACO	IL RESPONSABILE DELL'U.T.C. -PROGETTISTA
dott. Giuseppe PARENTE	dott. Ing. Daniele GNAZZO
	

LEGENDA

	Limite comunale
	SP 439 (ISCA-TUFOLO) Sen.S. Valitutti
	SP 186 Bellosguardo-Frascio-Innesto SS 166
	Strada Comunale Mortellito
	Strada Statale 166
	Quadro di riferimento SP 439
	Quadro di riferimento Strada Comunale Mortellito
	Quadro di riferimento SP 186

